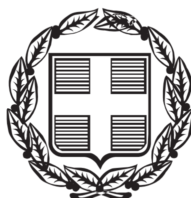


ΕΦΗΜΕΡΙΣ ΤΗΣ ΚΥΒΕΡΝΗΣΕΩΣ

ΤΗΣ ΕΛΛΗΝΙΚΗΣ ΔΗΜΟΚΡΑΤΙΑΣ

ΤΕΥΧΟΣ ΤΕΤΑΡΤΟ **Αρ. Φύλλου 71**

11 Μαρτίου 2014

ΑΠΟΦΑΣΕΙΣ

Αριθμ. 87965/8220

Καθορισμός ορίων Αιγιαλού-Παραλίας στη θέση «από Παλαιόκαστρο έως ΛΑ» του Δήμου Μονεμβασιάς Ν. Λακωνίας.

Ο ΓΕΝΙΚΟΣ ΓΡΑΜΜΑΤΕΑΣ
ΑΠΟΚΕΝΤΡΩΜΕΝΗΣ ΔΙΟΙΚΗΣΗΣ
ΠΕΛΟΠΟΝΝΗΣΟΥ, ΔΥΤΙΚΗΣ ΕΛΛΑΔΑΣ ΚΑΙ ΙΟΝΙΟΥ

Έχοντας υπόψη:

1-Τις διατάξεις του Ν. 2503/97 «Διοίκηση, Οργάνωση, Στελέχωση της Περιφέρειας, ρύθμιση θεμάτων για την Τοπική Αυτοδιοίκηση και άλλες διατάξεις», ως ισχύει.

2-Τις διατάξεις του Ν. 3200/55 «περί Διοικητικής Αποκέντρωσης», όπως τροποποιήθηκε και ισχύει.

3-Τις διατάξεις της παρ. 21 του άρθρου 46 του Ν. 3220/2004 (Φ.Ε.Κ 15 τ.Α΄/28-1-2004) «Μέτρα αναπτυξιακής και κοινωνικής πολιτικής - αντικειμενικοποίηση του φορολογικού ελέγχου και άλλες διατάξεις».

4-Τις διατάξεις του άρθρου 280 του Ν. 3852/2010 (ΦΕΚ Α΄/87/7-6-2010) «Νέα Αρχιτεκτονική της Αυτοδιοίκησης και της Αποκεντρωμένης Διοίκησης -Πρόγραμμα Καλλικράτης»

5-Το Π.Δ.139/2010(ΦΕΚ Α΄ 232/27-12-2010) «Οργανισμός της Αποκεντρωμένης Διοίκησης Πελοποννήσου, Δυτ. Ελλάδος και Ιονίου»

6-Τις διατάξεις των άρθρων 3 και 5 του Ν. 2971/2001 (ΦΕΚ 285/Α΄/19-12-2001) «Περί αιγιαλού και παραλίας», όπως συμπληρώθηκε με τις διατάξεις του άρθρου 113του Ν. 3879/11 «Περί Δημοσίων Συμβάσεων ... ρύθμιση θεμάτων Εθνικής Άμυνας.»

7-Τις διατάξεις του Ν.Δ. 439/70 «Περί συμπληρώσεως των διατάξεων περί αιγιαλού»

8-Το με αρ. 13138/10-05-2012 έγγραφο της Δ/νσης Τεχνικών Υπηρεσιών - Δήμου Μονεμβασίας της Περιφέρειας Πελοποννήσου αναφορικά με την μελέτη χάραξης αιγιαλού παραλίας στην θέση από Παλαιόκαστρο έως ΛΑ.» του Δήμου Μονεμβασιάς Ν. Λακωνίας.

9-Τα από τον Μάιο 2007 Τοπογραφικά Διαγράμματα (5 πινακίδες) που συντάχθηκαν από τον Ιωάννη Δημ. Γεωργακάκο, Τοπογράφο Μηχ/κό σε κλίμακα 1:500, ελέγχθηκαν για την ακρίβεια της αποτύπωσης στις 26-10-2011 από τον Σπυρίδωνα Πατσιλίβα, μετ. μηχ/κό ΕΜΠ-MSc και θεωρήθηκαν στις 17-11-2011 από τον Δ/ντή Τεχνικών Υπηρεσιών και Περιβάλλοντος Μπεζεριάνο Νικόλαο, Πολιτικό Μηχανικό.

10-Την από τον Οκτώβριο 2013 Τεχνική Έκθεση εφαρμογής τίτλων ιδιοκτησίας της Τοπογράφου Μηχανικού της Κτηματικής Υπηρεσίας Λακωνίας Ευφροσύνης Περδικογιάννη.

11-Την από 01-03-2013 Έκθεση της Επιτροπής αιγιαλού και παραλίας για τον καθορισμό των ορίων αιγιαλού παραλίας στην εν λόγω περιοχή .

12-Τα με αρ. 1399/13-06-2012 και 567/15-04-2013 έγγραφα της Κτηματικής Υπηρεσίας Ν. Λακωνίας προς το ΓΕΕΘΑ αναφορικά με την γνωμοδότηση αυτού σύμφωνα με το άρθρο 1 παρ. 113 του Ν.3978/2011 επί του καθορισμού στην εν λόγω θέση και την παρέλευση ενός μήνα από και την παρέλευση ενός μήνα χωρίς την απάντηση του ΓΕΕΘΑ, οπότε σύμφωνα με τις προαναφερόμενες διατάξεις, η γνώμη αυτού λογίζεται ως θετική.

13-Το με αρ. 1451/12-07-2013 έγγραφο της Κτηματικής Υπηρεσίας Ν. Λακωνίας προς την Αποκεντρωμένη Διοίκηση Πελοποννήσου Δυτ. Ελλάδας και Ιονίου για έκδοση της σχετικής Απόφασης, αποφασίζουμε:

Επικυρώνουμε την από 01-03-2013 Έκθεση της Επιτροπής αιγιαλού και παραλίας για τον καθορισμό αιγιαλού παραλίας στη θέση, «από Παλαιόκαστρο έως ΛΑ» του Δήμου Μονεμβασιάς Ν. Λακωνίας, καθώς επίσης τα από τον Μάιο 2007 Τοπογραφικά Διαγράμματα (5 πινακίδες) που συντάχθηκαν από τον Ιωάννη Δημ. Γεωργακάκο Τοπογράφο Μηχ/κό σε κλίμακα 1:500, ελέγχθηκαν για την ακρίβεια της αποτύπωσης στις 26-10-2011 από τον Σπυρίδωνα Πατσιλίβα, μετ. μηχ/κό ΕΜΠ-MSc και θεωρήθηκαν στις 17-11-2011 από τον Δ/ντή Τεχνικών Υπηρεσιών και Περιβάλλοντος Μπεζεριάνο Νικόλαο, Πολιτικό Μηχανικό, ως εξής:

Α)-Με κόκκινη συνεχή πολυγωνική γραμμή την οριογραμμή του αιγιαλού, και στοιχεία:

1Α (καθορισμένη κορυφή αιγιαλού ΦΕΚ 225Δ/2000)-1-2-3-....-73-Β (καθορισμένη κορυφή αιγιαλού ΦΕΚ 182Δ/2010)

Β)-Με κίτρινη συνεχή πολυγωνική γραμμή καθορίζει την οριογραμμή παραλίας με στοιχεία και με στοιχεία 1 Α΄ (καθορισμένη κορυφή παραλίας ΦΕΚ 225Δ΄/2000)-1΄- 2΄-3΄- .... 12΄-13΄-15΄-16΄- ... -73΄-΄-1΄Β)της οποίας οι κορυφές εξασφαλίζονται δια παραλλήλου μεταθέσεως της ερυθράς πολυγωνικής γραμμής του αιγιαλού κατά

δέκα (10) μέτρα.

Γ)-Καθορίζει την οριογραμμή παλαιού αιγιαλού με μπλε συνεχή πολυγωνική γραμμή με στοιχεία 1΄΄-2΄΄-...15΄΄-16΄΄Ξ 31΄΄-17΄΄Ξ32΄ -18΄΄-....-24΄΄-25΄΄Ξ39.

Στη ζώνη παραλίας υπάρχουν κτίσματα και δεν εξαιρούνται.

Η απόφαση αυτή, με την Έκθεση της Επιτροπής καθορισμού ορίων αιγιαλού παραλίας και το Τοπογραφικό Διάγραμμα να δημοσιευθούν στην Εφημερίδα της Κυβερνήσεως.

Πάτρα, 24 Φεβρουαρίου 2014

Ο Γενικός Γραμματέας Αποκεντρωμένης Διοίκησης
ΓΕΩΡΓΙΟΣ ΔΙΔΑΣΚΑΛΟΥ

ΕΚΘΕΣΗ ΕΠΙΤΡΟΠΗΣ

Καθορισμός οριογραμμών αιγιαλού - παραλίας του Ν. 2971/2001 στη θέση «από Παλαιόκαστρο έως ΛΑ», του Τ.Κ. Λαχίου, του Δήμου Μονεμβάσιας του Ν. Λακωνίας.

Οι κάτωθι υπογεγραμμένοι:

1) Ανδριανάκου Βασιλική, Αναπ/τρια Προϊσταμένη της Κτηματικής Υπηρεσίας.

2) Περδικογιάννη Ευφροσύνη, Τοπογράφος Μηχανικός, υπάλληλος Κτηματικής Υπηρεσίας.

3) Μαζαράκης Γεώργιος, Προϊστάμενος της Δ/νσης Τεχνικών Υπηρεσιών Περιβάλλοντος και Πολεοδομίας του Δήμου Μονεμβάσιας

4) Βατίστας Δημήτρης, Λιμενάρχης Λιμεναρχείου Νεάπολης

5) Ο Προϊστάμενος της Δ/νσης ΠΕ.ΧΩ.ΣΧ. Πελ/σου (απών, αν και κλήθηκε νομίμως με τα υπ' αρ. 4108/ 24-07-2012 και 403/27-02-2013 έγγραφά μας).

Αποτελούντες την επιτροπή καθορισμού των ορίων αιγιαλού δυνάμει του άρθρου 3, παρ 1, του Νόμου 2971/01 όπως έχουν οριστεί με την αριθμ. 27222/ 5679/10-8-11 απόφαση του Γ.Γ. Αποκ. Δ/σης Πελ/σου, Δυτ. Ελλάδας και Ιονίου.

Έχοντας υπόψη:

1) Το υπ' αρ. 13138/10-05-2012 έγγραφο του Δήμου Βοιών

2) Την από Οκτωβρίου 2013 τεχνική έκθεση εφαρμογής τίτλων ιδιοκτησίας της τοπογράφου μηχανικού της Κτηματικής Υπηρεσίας, Περδικογιάννη Ευφροσύνης

3) Τα από Μαΐου 2011 τοπογραφικά διαγράμματα (5 πινακίδες) σε κλίμακα 1:500 του τοπογράφου μηχανικού Ιωάννη Δημ. Γεωργακάκου που έχουν ελεχθεί στις 26-10-2011 από τον Σπυρίδωνα Πατσιλίβα, μετ. μηχ/κό ΕΜΠ-MSc, υπάλληλο του Δήμου Σπάρτης και θεωρηθεί στις 17-11-2011 από τον Διευθυντή Τεχνικών Υπηρεσιών και Περιβάλλοντος Μπεζεριάνο Νικόλαο, πολιτικό μηχανικό.

4) Τις διατάξεις του Ν.2971/2001 και τη σχετική δικαστική και διοικητική νομολογία

5) Τα στοιχεία καθορισμού αιγιαλού και παραλίας που προβλέπονται από το άρθρο 9 του Ν.2971/2001 και ειδικότερα:

α. Τη γεωμορφολογία του εδάφους για την οποία αναλυτικά αναφέρεται ότι:

(1). Η μορφολογία της ακτής συνίσταται από:

i) Βραχώδη πρανή

ii) Χαλαρά ιζήματα

(2). Της ακτής συνέχονται εκτάσεις:

i). Λοφώδεις

ii). Με έδαφος ημιβραχώδες

iii). Εκτός και εντός οικισμού

iv). Δομημένες με αραιή δόμηση και αδόμητες

v). Με χρήση γεωργική και Β΄ κατοικίας

(3). Το φυσικό όριο βλάστησης συνίσταται από θαμνώδη φυσική βλάστηση (πουρνάρια, σχίνα, καλαμιές),

β. Το γεγονός ότι στην περιοχή δεν εντοπίστηκαν παράκτιοι φυσικοί πόροι,

γ. Τα πορίσματα από την εκτίμηση των μετεωρολογικών στοιχείων της περιοχής, ήτοι το γεγονός ότι η περιοχή προσβάλλεται από ισχυρούς ανέμους έντασης 7-10Β κυρίως από ΝΔ, Ν, ΝΑ διευθύνσεις,

δ. Τη μορφολογία του πυθμένα ο οποίος συνίσταται από μεγάλα βάθη κοντά στην ακτή.

ε. Τον τομέα ανάπτυξης κυματισμού σε σχέση με το μέτωπο της ακτής, ότι δηλαδή πρόκειται για ακτή με μεγάλο ανάπτυγμα πελάγους,

στ. Τη μη ύπαρξη τεχνικών έργων στην περιοχή.

ζ. Τη μη ύπαρξη εγκεκριμένων χωροταξικών κατευθύνσεων και χρήσεων γης που επηρεάζουν την παράκτια ζώνη.

η. Τη μη ύπαρξη καταγεγραμμένων δημοσίων κτημάτων κάθε κατηγορίας σε άμεση γειτνίαση με την υπό καθορισμό περιοχή,

θ. Δεν υφίσταται Κτηματολόγιο.

ι. Τη μη ύπαρξη ευπαθών οικοσυστημάτων και προστατευόμενων περιοχών.

6) Τα υπ' αρ. 1399/13-06-2012 και 567/15-04-2013 έγγραφά μας προς ΓΕΕΘΑ, αποφασίζει:

Καθορίζει την οριογραμμή του αιγιαλού με κόκκινη συνεχή πολυγωνική γραμμή με τα στοιχεία ΙΑ (καθορισμένη κορυφή αιγιαλού ΦΕΚ 225Δ΄/2000) -1-2-3-....-73-Β (καθορισμένη κορυφή αιγιαλού ΦΕΚ 182Δ΄/2010).

Καθορίζει την οριογραμμή παραλίας με κίτρινη συνεχή πολυγωνική γραμμή με στοιχεία:


ΙΑ΄ (καθορισμένη κορυφή παραλίας ΦΕΚ 225Δ΄/2000) – 1-2-3-..... -12-13-15-16΄-........-73΄- 1΄ - 1΄Β (καθορισμένη κορυφή παραλίας ΦΕΚ 182Δ΄/2010) της οποίας οι κορυφές εξασφαλίζονται δια παραλλήλου μεταθέσεως της ερυθράς πολυγωνικής γραμμής του αιγιαλού κατά δέκα (10) μέτρα.


Καθορίζει την οριογραμμή παλαιού αιγιαλού με μπλε συνεχή πολυγωνική γραμμή με στοιχεία 1΄΄-2΄΄-...-15΄΄-16΄΄Ξ 31΄΄-17΄΄Ξ32΄-18΄΄-...-24΄΄-25΄΄=39.

Στη ζώνη της παραλίας υπάρχουν κτίσματα που δεν εξαιρούνται.

Η Επιτροπή

ΒΑΣΙΛΙΚΗ ΑΝΔΡΙΑΝΟΥ
ΕΥΦΡΟΣΥΝΗ ΠΕΡΔΙΚΟΓΙΑΝΝΗ
ΓΕΩΡΓΙΟΣ ΜΑΖΑΡΑΚΗΣ
ΔΗΜΗΤΡΗΣ ΒΑΤΙΣΤΑΣ

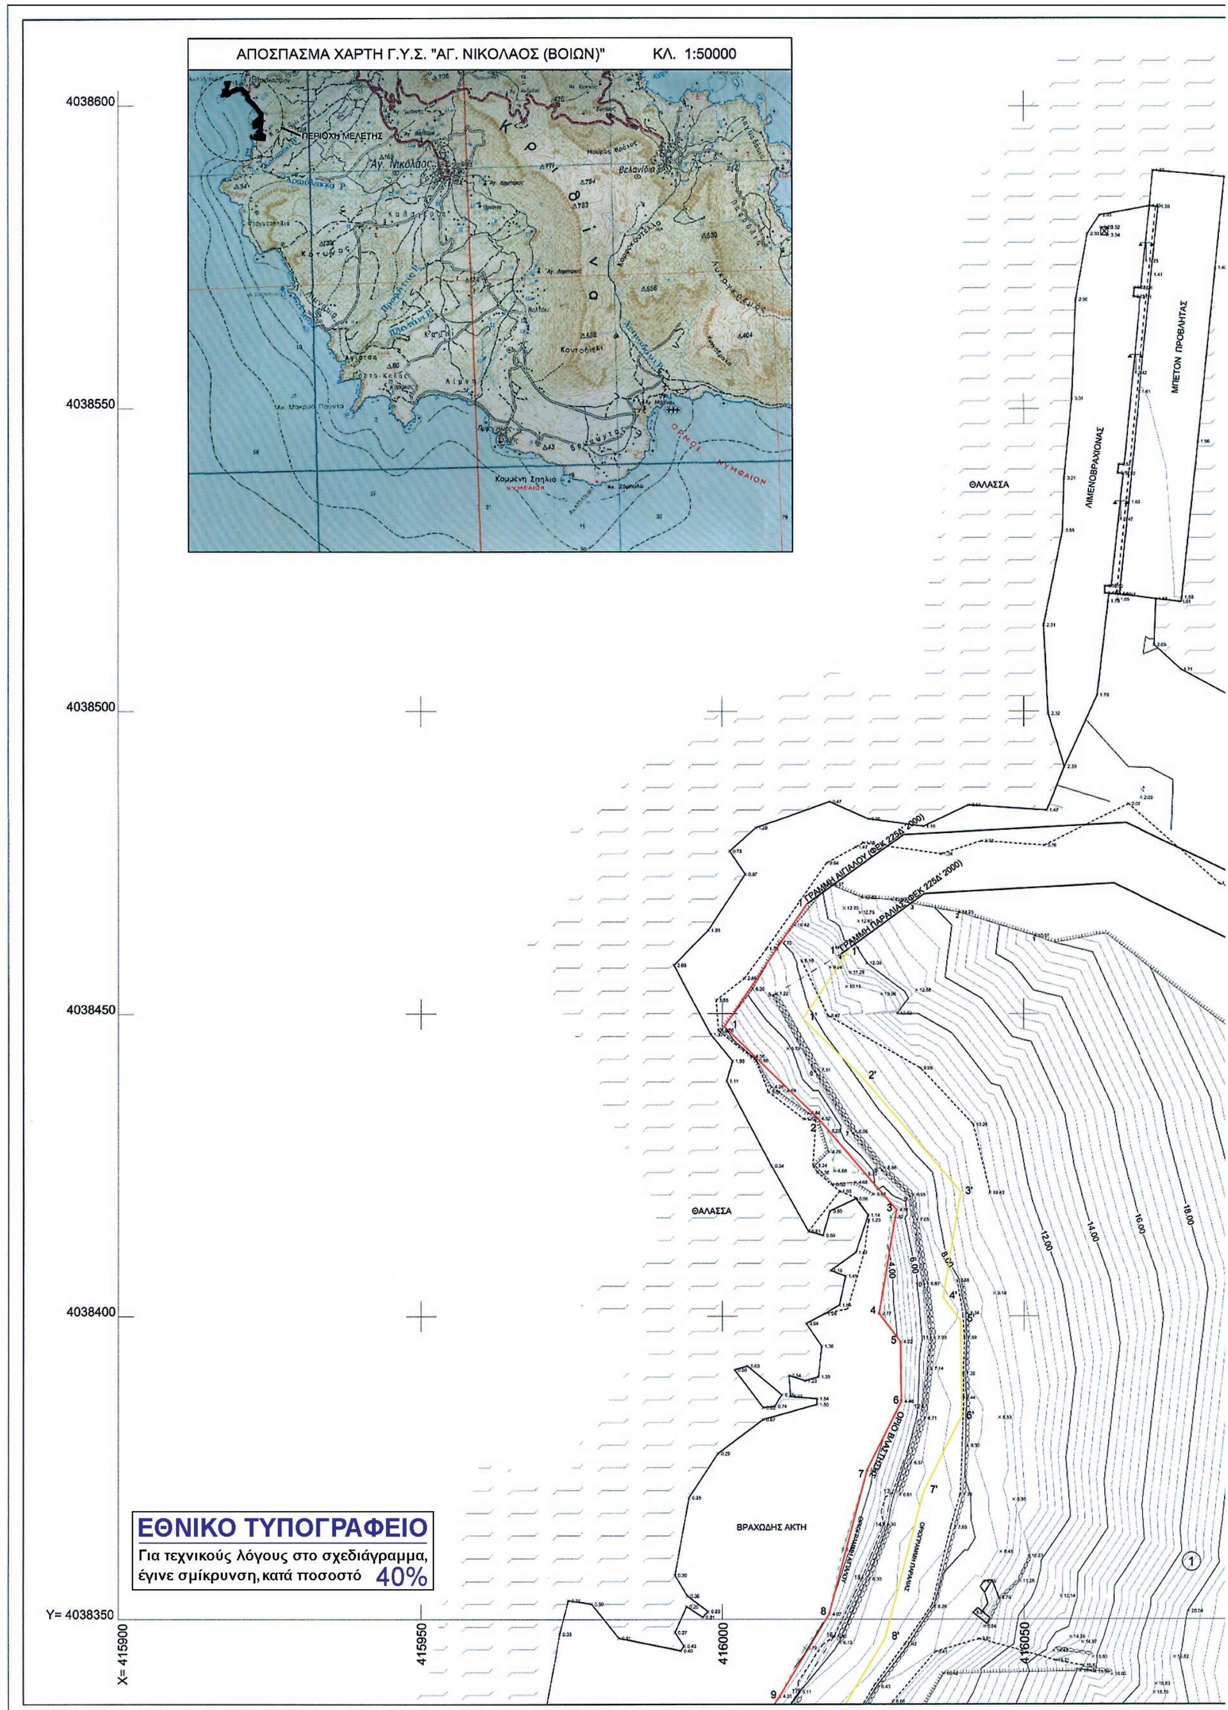
ΑΠΟΣΠΑΣΜΑ ΧΑΡΤΗ Γ.Υ.Σ. "ΑΓ. ΝΙΚΟΛΑΟΣ (ΒΟΙΩΝ)" ΚΛ. 1:50000
ΠΕΡΙΟΧΗ ΜΕΛΕΤΗΣ
Αγ. Νικόλαος
4038600
4038550
4038500
4038450
4038400
Y= 4038350
X= 415900
415950
416000
416050
ΘΑΛΑΣΣΑ
ΛΙΜΕΝΟΒΡΑΧΙΟΝΑΣ
ΜΠΕΤΟΝ ΠΡΟΒΛΗΤΑΣ
ΓΡΑΜΜΗ ΑΙΓΙΑΛΟΥ (ΦΕΚ 225Δ/2000)
ΓΡΑΜΜΗ ΠΑΡΑΛΙΑΣ (ΦΕΚ 225Δ/2000)
ΒΡΑΧΩΔΗΣ ΑΚΤΗ
12.00
14.00
16.00
18.00
ΕΘΝΙΚΟ ΤΥΠΟΓΡΑΦΕΙΟ
Για τεχνικούς λόγους στο σχεδιάγραμμα, έγινε σμίκρυνση, κατά ποσοστό 40%

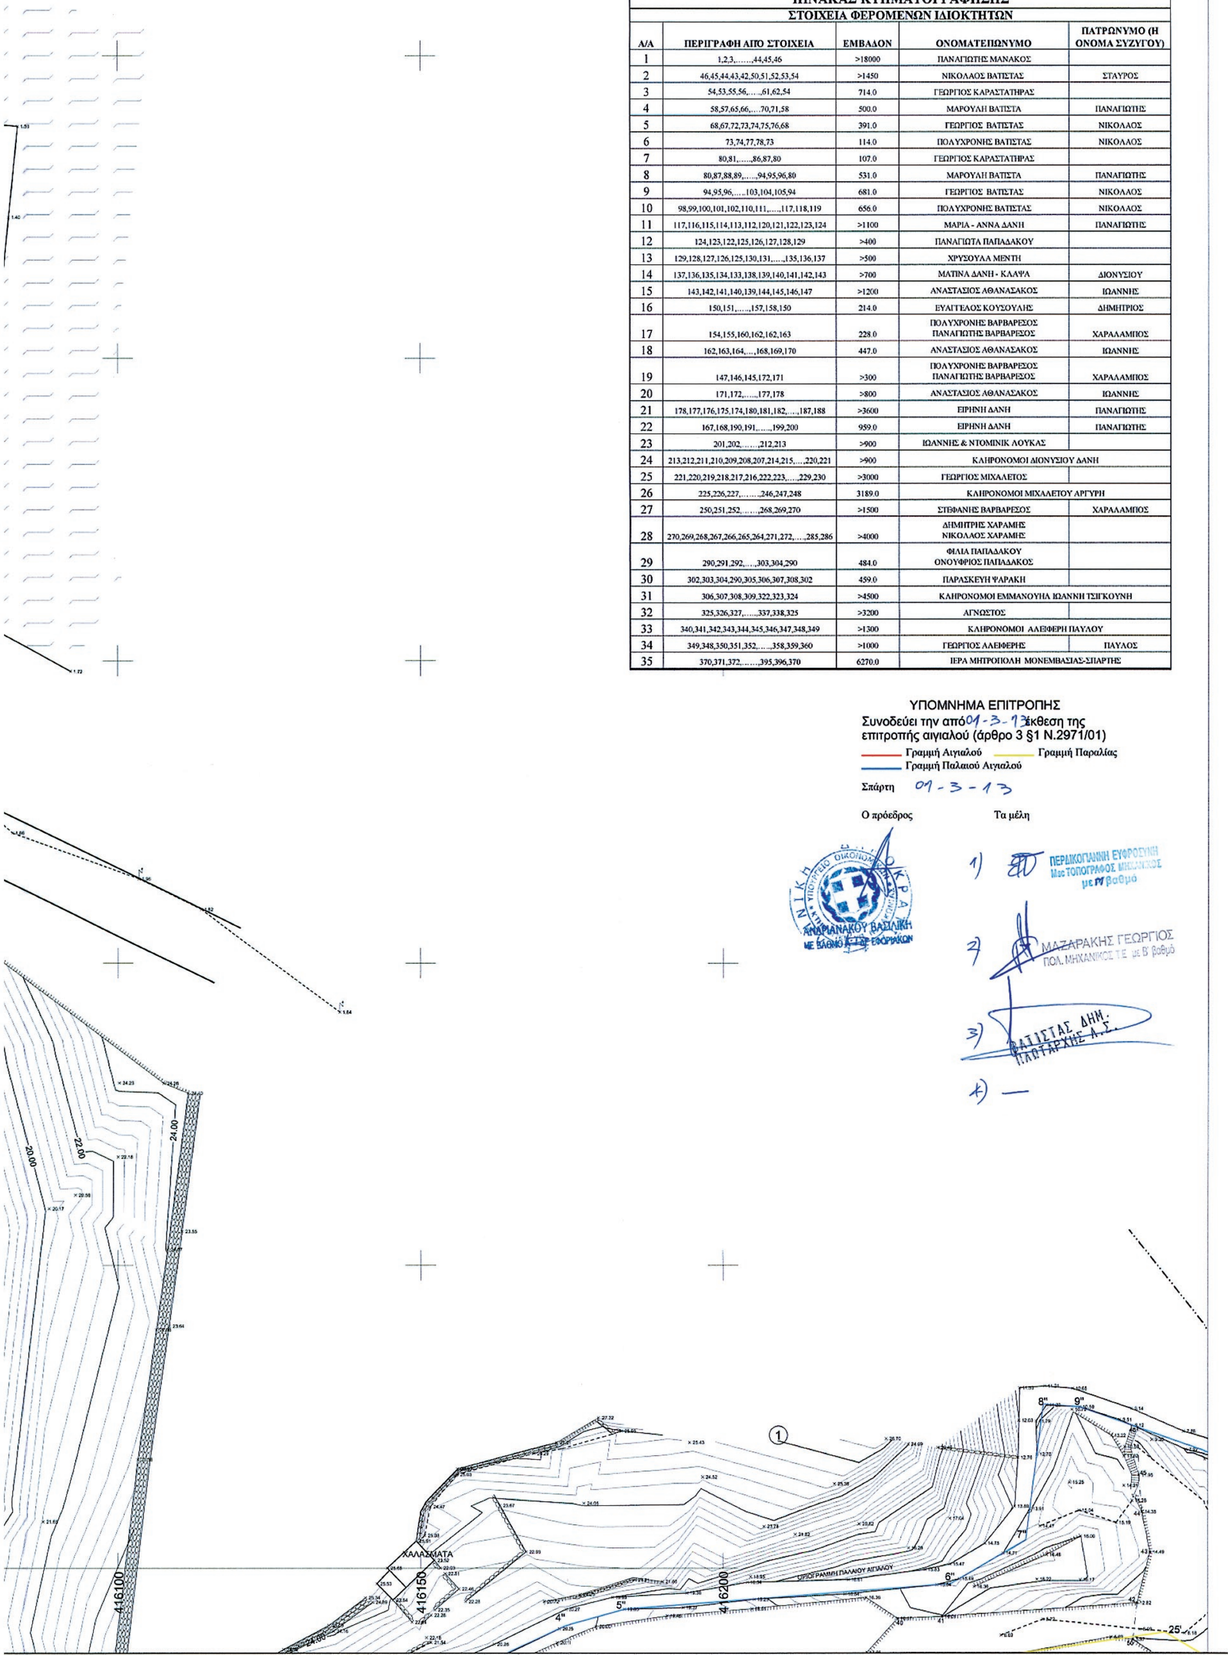

ΠΙΝΑΚΑΣ ΚΤΗΜΑΤΟΓΡΑΦΗΣΗΣ
ΣΤΟΙΧΕΙΑ ΦΕΡΟΜΕΝΩΝ ΙΔΙΟΚΤΗΤΩΝ

Α/Α	ΠΕΡΙΓΡΑΦΗ ΑΠΟ ΣΤΟΙΧΕΙΑ	ΕΜΒΑΔΟΝ	ΟΝΟΜΑΤΕΠΩΝΥΜΟ	ΠΑΤΡΩΝΥΜΟ (Η ΟΝΟΜΑ ΣΥΖΥΓΟΥ)
1	1,2,3,……,44,45,46	>18000	ΠΑΝΑΓΙΩΤΗΣ ΜΑΝΑΚΟΣ	
2	46,45,44,43,42,50,51,52,53,54	>1450	ΝΙΚΟΛΑΟΣ ΒΑΤΙΣΤΑΣ	ΣΤΑΥΡΟΣ
3	54,53,55,56,…..,61,62,54	714.0	ΓΕΩΡΓΙΟΣ ΚΑΡΑΣΤΑΤΗΡΑΣ	
4	58,57,65,66,….70,71,58	500.0	ΜΑΡΟΥΛΗ ΒΑΤΙΣΤΑ	ΠΑΝΑΓΙΩΤΗΣ
5	68,67,72,73,74,75,76,68	391.0	ΓΕΩΡΓΙΟΣ ΒΑΤΙΣΤΑΣ	ΝΙΚΟΛΑΟΣ
6	73,74,77,78,73	114.0	ΠΟΛΥΧΡΟΝΗΣ ΒΑΤΙΣΤΑΣ	ΝΙΚΟΛΑΟΣ
7	80,81,…..,86,87,80	107.0	ΓΕΩΡΓΙΟΣ ΚΑΡΑΣΤΑΤΗΡΑΣ	
8	80,87,88,89,…..,94,95,96,80	531.0	ΜΑΡΟΥΛΗ ΒΑΤΙΣΤΑ	ΠΑΝΑΓΙΩΤΗΣ
9	94,95,96,….103,104,105,94	681.0	ΓΕΩΡΓΙΟΣ ΒΑΤΙΣΤΑΣ	ΝΙΚΟΛΑΟΣ
10	98,99,100,101,102,110,111,….,117,118,119	656.0	ΠΟΛΥΧΡΟΝΗΣ ΒΑΤΙΣΤΑΣ	ΝΙΚΟΛΑΟΣ
11	117,116,115,114,113,112,120,121,122,123,124	>1100	ΜΑΡΙΑ - ΑΝΝΑ ΔΑΝΗ	ΠΑΝΑΓΙΩΤΗΣ
12	124,123,122,125,126,127,128,129	>400	ΠΑΝΑΓΙΩΤΑ ΠΑΠΑΔΑΚΟΥ	
13	129,128,127,126,125,130,131,….,135,136,137	>500	ΧΡΥΣΟΥΛΑ ΜΕΝΤΗ	
14	137,136,135,134,133,138,139,140,141,142,143	>700	ΜΑΤΙΝΑ ΔΑΝΗ - ΚΛΑΨΑ	ΔΙΟΝΥΣΙΟΥ
15	143,142,141,140,139,144,145,146,147	>1200	ΑΝΑΣΤΑΣΙΟΣ ΑΘΑΝΑΣΑΚΟΣ	ΙΩΑΝΝΗΣ
16	150,151,…..,157,158,150	214.0	ΕΥΑΓΓΕΛΟΣ ΚΟΥΣΟΥΛΗΣ	ΔΗΜΗΤΡΙΟΣ
17	154,155,160,162,162,163	228.0	ΠΟΛΥΧΡΟΝΗΣ ΒΑΡΒΑΡΕΣΟΣ ΠΑΝΑΓΙΩΤΗΣ ΒΑΡΒΑΡΕΣΟΣ	ΧΑΡΑΛΑΜΠΟΣ
18	162,163,164,…,168,169,170	447.0	ΑΝΑΣΤΑΣΙΟΣ ΑΘΑΝΑΣΑΚΟΣ	ΙΩΑΝΝΗΣ
19	147,146,145,172,171	>300	ΠΟΛΥΧΡΟΝΗΣ ΒΑΡΒΑΡΕΣΟΣ ΠΑΝΑΓΙΩΤΗΣ ΒΑΡΒΑΡΕΣΟΣ	ΧΑΡΑΛΑΜΠΟΣ
20	171,172,…..,177,178	>800	ΑΝΑΣΤΑΣΙΟΣ ΑΘΑΝΑΣΑΚΟΣ	ΙΩΑΝΝΗΣ
21	178,177,176,175,174,180,181,182,….,187,188	>3600	ΕΙΡΗΝΗ ΔΑΝΗ	ΠΑΝΑΓΙΩΤΗΣ
22	167,168,190,191,…..,199,200	959.0	ΕΙΡΗΝΗ ΔΑΝΗ	ΠΑΝΑΓΙΩΤΗΣ
23	201,202,……,212,213	>900	ΙΩΑΝΝΗΣ & ΝΤΟΜΙΝΙΚ ΛΟΥΚΑΣ	
24	213,212,211,210,209,208,207,214,215,…,220,221	>900	ΚΛΗΡΟΝΟΜΟΙ ΔΙΟΝΥΣΙΟΥ ΔΑΝΗ	
25	221,220,219,218,217,216,222,223,….,229,230	>3000	ΓΕΩΡΓΙΟΣ ΜΙΧΑΛΕΤΟΣ	
26	225,226,227,……,246,247,248	3189.0	ΚΛΗΡΟΝΟΜΟΙ ΜΙΧΑΛΕΤΟΥ ΑΡΓΥΡΗ	
27	250,251,252,……,268,269,270	>1500	ΣΤΕΦΑΝΗΣ ΒΑΡΒΑΡΕΣΟΣ	ΧΑΡΑΛΑΜΠΟΣ
28	270,269,268,267,266,265,264,271,272,….,285,286	>4000	ΔΗΜΗΤΡΗΣ ΧΑΡΑΜΗΣ ΝΙΚΟΛΑΟΣ ΧΑΡΑΜΗΣ	
29	290,291,292,….,303,304,290	484.0	ΦΙΛΙΑ ΠΑΠΑΔΑΚΟΥ ΟΝΟΥΦΡΙΟΣ ΠΑΠΑΔΑΚΟΣ	
30	302,303,304,290,305,306,307,308,302	459.0	ΠΑΡΑΣΚΕΥΗ ΨΑΡΑΚΗ	
31	306,307,308,309,322,323,324	>4500	ΚΛΗΡΟΝΟΜΟΙ ΕΜΜΑΝΟΥΗΛ ΙΩΑΝΝΗ ΤΣΙΓΚΟΥΝΗ	
32	325,326,327,…..,337,338,325	>3200	ΑΓΝΩΣΤΟΣ	
33	340,341,342,343,344,345,346,347,348,349	>1300	ΚΛΗΡΟΝΟΜΟΙ ΑΛΕΙΦΕΡΗ ΠΑΥΛΟΥ	
34	349,348,350,351,352,…..,358,359,360	>1000	ΓΕΩΡΓΙΟΣ ΑΛΕΙΦΕΡΗΣ	ΠΑΥΛΟΣ
35	370,371,372,……,395,396,370	6270.0	ΙΕΡΑ ΜΗΤΡΟΠΟΛΗ ΜΟΝΕΜΒΑΣΙΑΣ-ΣΠΑΡΤΗΣ	

ΠΙΝΑΚΑΣ ΣΥΝΤΕΤΑΓΜΕΝΩΝ ΚΟΡΥΦΩΝ ΓΡΑΜΜΗΣ ΠΑΛΑΙΟΥ ΑΙΓΙΑΛΟΥ

Α/Α	Χ	Υ	Α/Α	Χ	Υ	Α/Α	Χ	Υ
1"=19	416085.437	4038276.144	9"	416259.072	4038376.614	17"=32'	416366.453	4038208.612
2"	416084.533	4038303.821	10"	416290.777	4038365.497	18"	416373.541	4038194.477
3"	416100.741	4038306.505	11"	416307.547	4038367.501	19"	416380.064	4038188.754
4"	416173.759	4038340.409	12"	416307.651	4038344.536	20"	416401.068	4038177.166
5"	416183.698	4038343.205	13"	416314.128	4038335.009	21"	416419.750	4038161.890
6"	416237.734	4038347.428	14"	416324.878	4038333.442	22"	416428.091	4038146.917
7"	416250.139	4038354.727	15"	416329.976	4038316.112	23"	416435.860	4038130.560
8"	416253.021	4038377.064	16"=31'	416351.455	4038240.212	24"	416454.064	4038109.371
						25"=39	416465.579	4038073.597

ΠΙΝΑΚΑΣ ΣΥΝΤΕΤΑΓΜΕΝΩΝ ΚΟΡΥΦΩΝ ΓΡΑΜΜΗΣ ΑΙΓΙΑΛΟΥ

Α/Α	Χ	Υ	Α/Α	Χ	Υ	Α/Α	Χ	Υ
1	416014.000	4038468.000	25	416271.115	4038329.038	50	416544.571	4037848.804
1	416000.362	4038447.876	26	416292.861	4038316.162	51	416509.669	4037834.795
2	416015.819	4038432.697	27	416303.337	4038299.710	52	416489.588	4037808.742
3	416028.843	4038417.590	28	416320.292	4038288.467	53	416468.122	4037791.628
4	416025.980	4038400.422	29	416328.424	4038267.004	54	416469.372	4037727.853
5	416029.510	4038395.804	30	416344.389	4038251.293	55	416465.889	4037711.672
6	416029.663	4038385.961	31	416340.758	4038239.429	56	416483.328	4037695.228
7	416023.938	4038374.616	32	416356.571	4038206.111	57	416511.877	4037694.503
8	416017.641	4038350.808	33	416358.083	4038177.419	58	416521.165	4037709.281
9	416009.436	4038337.283	34	416382.743	4038170.851	59	416532.946	4037724.102
10	415993.155	4038312.789	35	416394.767	4038158.945	60	416550.400	4037732.484
11	415983.512	4038301.564	36	416409.540	4038132.862	61	416559.419	4037724.447
12	415971.749	4038278.483	37	416430.334	4038106.255	62	416570.753	4037711.021
13	415956.960	4038259.418	38	416451.828	4038078.150	63	416575.078	4037702.977
14	415958.844	4038245.287	39	416465.579	4038073.597	64	416560.065	4037682.104
15	415966.328	4038242.638	40	416469.909	4038063.115	65	416546.055	4037677.886
16	415990.773	4038253.470	41	416485.872	4038040.869	66	416519.218	4037646.618
17	416008.351	4038266.082	42	416493.195	4038026.935	67	416503.625	4037634.637
18	416022.369	4038272.474	43	416503.091	4038011.134	68	416493.923	4037632.183
19	416085.437	4038276.144	44	416522.078	4037985.344	69	416490.499	4037624.218
20	416097.624	4038285.698	45	416525.459	4037972.603	70	416492.797	4037615.462
21	416134.476	4038300.141	46	416520.553	4037932.740	71	416515.968	4037589.605
22	416157.478	4038308.335	47	416531.230	4037905.860	72	416554.576	4037587.604
23	416195.007	4038316.718	48	416540.451	4037894.669	73	416549.641	4037577.673
24	416230.299	4038323.058	49	416546.623	4037852.476	1	416516.184	4037558.808

ΠΙΝΑΚΑΣ ΣΥΝΤΕΤΑΓΜΕΝΩΝ ΚΟΡΥΦΩΝ ΓΡΑΜΜΗΣ ΠΑΡΑΛΙΑΣ

Α/Α	Χ	Υ	Α/Α	Χ	Υ	Α/Α	Χ	Υ
1'	416021.280	4038460.918	26'	416300.012	4038323.549	51'	416515.924	4037826.530
1'	416013.318	4038449.169	27'	416310.632	4038306.871	52'	416496.769	4037801.678
2'	416023.122	4038439.541	28'	416328.502	4038295.021	53'	416478.217	4037786.887
3'	416039.478	4038420.569	29'	416336.999	4038272.595	54'	416479.392	4037726.886
4'	416036.557	4038403.052	30'	416355.726	4038254.166	55'	416476.852	4037715.080
5'	416039.458	4038399.257	31'	416351.455	4038240.212	56'	416487.405	4037705.128
6'	416039.700	4038383.654	32'	416366.453	4038208.612	57'	416506.440	4037704.644
7'	416033.338	4038371.046	33'	416367.686	4038185.210	58'	416512.993	4037715.071
8'	416026.939	4038346.855	34'	416387.889	4038179.829	59'	416526.547	4037732.122
9'	416017.879	4038331.920	35'	416402.786	4038165.077	60'	416552.078	4037744.383
10'	416001.142	4038306.740	36'	416417.876	4038138.435	61'	416566.602	4037731.440
11'	415991.878	4038295.956	37'	416438.245	4038112.371	62'	416579.067	4037716.675
12'	415980.230	4038273.100	38'	416457.898	4038086.674	63'	416586.844	4037702.210
13'	415967.425	4038256.594	39'	416473.073	4038081.650	64'	416566.200	4037673.508
15'	415967.744	4038254.203	40'	416478.709	4038068.004	65'	416551.738	4037669.154
16'	415985.780	4038262.195	41'	416494.402	4038046.135	66'	416526.132	4037639.319
17'	416003.314	4038274.776	42'	416501.871	4038031.922	67'	416508.080	4037625.449
18'	416019.921	4038282.348	43'	416511.367	4038016.760	68'	416501.161	4037623.699
19'	416081.731	4038285.945	44'	416531.257	4037989.744	69'	416501.045	4037623.429
20'	416092.609	4038294.473	45'	416535.620	4037973.300	70'	416501.856	4037620.337
21'	416130.973	4038309.509	46'	416530.790	4037934.056	71'	416520.639	4037599.376
22'	416154.700	4038317.961	47'	416539.945	4037911.009	72'	416570.313	4037596.802
23'	416193.032	4038326.523	48'	416549.942	4037898.876	73'	416557.229	4037570.471
24'	416228.690	4038332.929	49'	416557.010	4037850.562	1'	416523.060	4037551.207
25'	416273.166	4038339.445	50'	416551.575	4037840.840			

Η 1 αρχική κορυφή του Αιγιαλού βάση του Φ.Ε.Κ. 225Δ' 2000

Η 1 τελική κορυφή του Αιγιαλού βάση του Φ.Ε.Κ. 182Δ' 2010

ΥΠΟΜΝΗΜΑ

ΦΡΥΔΙ ΠΡΑΝΟΥΣ

ΠΟΔΙ ΠΡΑΝΟΥΣ

ΞΕΡΟΛΙΘΙΑ

ΣΥΡΜΑΤΟΠΛΕΓΜΑ

ΟΡΙΟ ΒΛΑΣΤΗΣΗΣ

ΣΤΥΛΟΣ Ο.Τ.Ε.

ΣΤΥΛΟΣ Δ.Ε.Η.

ΠΑΣΣΑΛΟΣ ΟΡΙΩΝ



ΧΑΡΑΚΤΗΡΙΣΜΟΣ ΚΤΙΣΜΑΤΟΣ — 1/Π ΑΡ. ΟΡΟΦΩΝ / ΕΙΔΟΣ ΟΡΟΦΗΣ

ΓΡΑΜΜΗ ΟΡΙΟΥ ΙΔΙΟΚΤΗΣΙΩΝ

ΑΡΙΘΜΗΣΗ ΙΔΙΟΚΤΗΣΙΩΝ — (12)

ΣΤΑΣΗ — S1/H

ΑΡΙΘΜΗΣΗ ΚΟΡΥΦΩΝ ΟΡΙΩΝ ΙΔΙΟΚΤΗΣΙΩΝ — 52

ΚΥΡΙΕΣ ΙΣΟΫΨΕΙΣ ΚΑΜΠΥΛΕΣ

ΔΕΥΤΕΡΕΥΟΥΣΕΣ ΙΣΟΫΨΕΙΣ ΚΑΜΠΥΛΕΣ

Ισοδιάσταση Ισοϋψών 0.40 μ.

ΕΛΛΗΝΙΚΗ ΔΗΜΟΚΡΑΤΙΑ
ΠΕΡΙΦΕΡΕΙΑ ΠΕΛΟΠΟΝΝΗΣΟΥ
ΔΗΜΟΣ ΜΟΝΕΜΒΑΣΙΑΣ

ΜΕΛΕΤΗ: ΧΑΡΑΞΗ ΑΙΓΙΑΛΟΥ ΚΑΙ ΠΑΡΑΛΙΑΣ


ΠΕΡΙΟΧΗ ΜΕΛΕΤΗΣ: Τ.Κ. ΛΑΧΙΟΥ - Δ.Ε. ΒΟΙΩΝ (ΠΑΛΑΙΟΚΑΣΤΡΟ ΕΩΣ ΛΑ)

ΤΙΤΛΟΣ ΣΧΕΔΙΟΥ: ΤΟΠΟΓΡΑΦΙΚΗ ΑΠΟΤΥΠΩΣΗ (ΟΡΙΖΟΝΤΙΟΓΡΑΦΙΚΗ, ΥΨΟΜΕΤΡΙΚΗ ΚΑΙ ΚΤΗΜΑΤΟΓΡΑΦΙΚΗ)

ΜΕΛΕΤΗΤΗΣ: ΓΕΩΡΓΑΚΑΚΟΣ Δ. ΙΩΑΝΝΗΣ
ΑΓΡ. ΤΟΠΟΓΡΑΦΟΣ ΜΗΧΑΝΙΚΟΣ Ε.Μ.Π.
ΝΙΚΗΤΑΡΑ 103 - ΠΕΙΡΑΙΑΣ ΤΗΛ-FAX 210-4118108 e-mail: y-geo@tee.gr

ΧΡΟΝΟΣ ΜΕΛΕΤΗΣ: ΜΑΪΟΣ 2011

ΔΙΑΝΟΜΗ ΦΥΛΛΩΝ ΧΑΡΤΗ

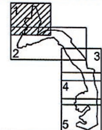

ΓΕΩΔΑΙΤΙΚΟ ΣΥΣΤΗΜΑ ΑΝΑΦΟΡΑΣ
ΕΛΛΗΝΙΚΟ ΓΕΩΔΑΙΤΙΚΟ ΣΥΣΤΗΜΑ ΑΝΑΦΟΡΑΣ 1987 (ΕΓΣΑ 87)
ΕΓΚΑΡΣΙΑ ΜΕΡΚΑΤΟΡΙΚΗ ΠΡΟΒΟΛΗ
ΕΛΛΕΙΨΟΕΙΔΕΣ GRS80
$\lambda 0 = 24^{o}$
$\varphi 0 = 0^{o}$

ΑΡΙΘΜΟΣ ΣΧΕΔΙΟΥ: Τ1 - Α

ΚΛΙΜΑΚΑ 1:500

ΗΜΕΡΟΜΗΝΙΑ	ΤΡΟΠΟΠΟΙΗΣΗ	ΣΥΝΤΑΞΗ — ΥΠΟΓΡΑΦΗ	ΣΥΝΤΑΞΗ — ΣΦΡΑΓΙΔΑ
		[υπογραφή]	ΙΩΑΝΝΗΣ ΔΗΜ. ΓΕ... ΑΚΟΣ ΤΟΠΟΓΡΑΦΟΣ ΜΗΧ... Ε.Μ.Π. ΜΕΛΟΣ Τ.Ε.Ε. - ΑΡ... 71536 ΝΙΚΗ... ΠΕΙΡΑΙΑΣ ΤΗΛ./FAX: 210 4... ΑΦΜ: 053878754 - ΔΟΥ: Α' ΠΕΙΡΑΙΑ — ΕΠΙΚΥΡΩΝΕΤΑΙ με την υπ' αριθμ. 87965/8220

ΕΛΕΓΧΟΣ

Το πρωτότυπο θεωρημένο κ' ελεγμένο υπάρχει στην Υπηρεσία μας.
Η μηχανικός
[υπογραφή]
ΠΕΡΔΙΚΟΓΙΑΝΝΗ ΕΥΦΡΟΣΥΝΗ
Msc ΤΟΠΟΓΡΑΦΟΣ ΜΗΧΑΝΙΚΟΣ
με Α βαθμό

ΘΕΩΡΗΣΗ

απόφαση
Πάτρα 24-02-2014
Ο ΓΕΝΙΚΟΣ ΓΡΑΜΜΑΤΕΑΣ
ΤΗΣ ΑΠΟΚΕΝΤΡΩΜΕΝΗΣ ΔΙΟΙΚΗΣΗΣ
ΠΕΛΟΠΟΝΝΗΣΟΥ - ΔΥΤ. ΕΛΛΑΔΑΣ & ΙΟΝΙΟΥ
[υπογραφή]
ΓΕΩΡΓΙΟΣ ΔΙΔΑΣΚΑΛΟΥ

ΘΑΛΑΣΣΑ

ΒΡΑΧΩΔΗΣ ΑΚΤΗ

ΒΡΑΧΩΔΗΣ ΑΚΤΗ

ΒΡΑΧΩΔΗΣ ΑΚΤΗ

ΘΑΛΑΣΣΑ

4038400

4038350

4038300

4038250

4038200

Y= 4038150

X= 415900

415950

416000

416050


416100

ΠΙΝΑΚΑΣ ΚΤΗΜΑΤ

ΣΤΟΙΧΕΙΑ ΦΕΡΟΜΕΝΩ

Α/Α	ΠΕΡΙΓΡΑΦΗ ΑΠΟ ΣΤΟΙΧΕΙΑ	ΕΜΒΑΔΟΝ
1	1,2,3,.......,44,45,46	>18000
2	46,45,44,43,42,50,51,52,53,54	>1450
3	54,53,55,56,......,61,62,54	714.0
4	58,57,65,66,....70,71,58	500.0
5	68,67,72,73,74,75,76,68	391.0
6	73,74,77,78,73	114.0
7	80,81,......,86,87,80	107.0
8	80,87,88,89,......,94,95,96,80	531.0
9	94,95,96,......103,104,105,94	681.0
10	98,99,100,101,102,110,111,.....,117,118,119	656.0
11	117,116,115,114,113,112,120,121,122,123,124	>1100
12	124,123,122,125,126,127,128,129	>400
13	129,128,127,126,125,130,131,.....,135,136,137	>500
14	137,136,135,134,133,138,139,140,141,142,143	>700
15	143,142,141,140,139,144,145,146,147	>1200
16	150,151,......,157,158,150	214.0
17	154,155,160,162,162,163	228.0
18	162,163,164,....,168,169,170	447.0
19	147,146,145,172,171	>300
20	171,172,......,177,178	>800
21	178,177,176,175,174,180,181,182,.....,187,188	>3600
22	167,168,190,191,......,199,200	959.0
23	201,202,.......,212,213	>900
24	213,212,211,210,209,208,207,214,215,....,220,221	>900
25	221,220,219,218,217,216,222,223,.....,229,230	>3000
26	225,226,227,........,246,247,248	3189.0
27	250,251,252,.......,268,269,270	>1500
28	270,269,268,267,266,265,264,271,272,.....,285,286	>4000
29	290,291,292......303,304,290	484.0
30	302,303,304,290,305,306,307,308,302	459.0
31	306,307,308,309,322,323,324	>4500
32	325,326,327,......,337,338,325	>3200
33	340,341,342,343,344,345,346,347,348,349	>1300
34	349,348,350,351,352,......,358,359,360	>1000
35	370,371,372,.......,395,396,370	6270.0



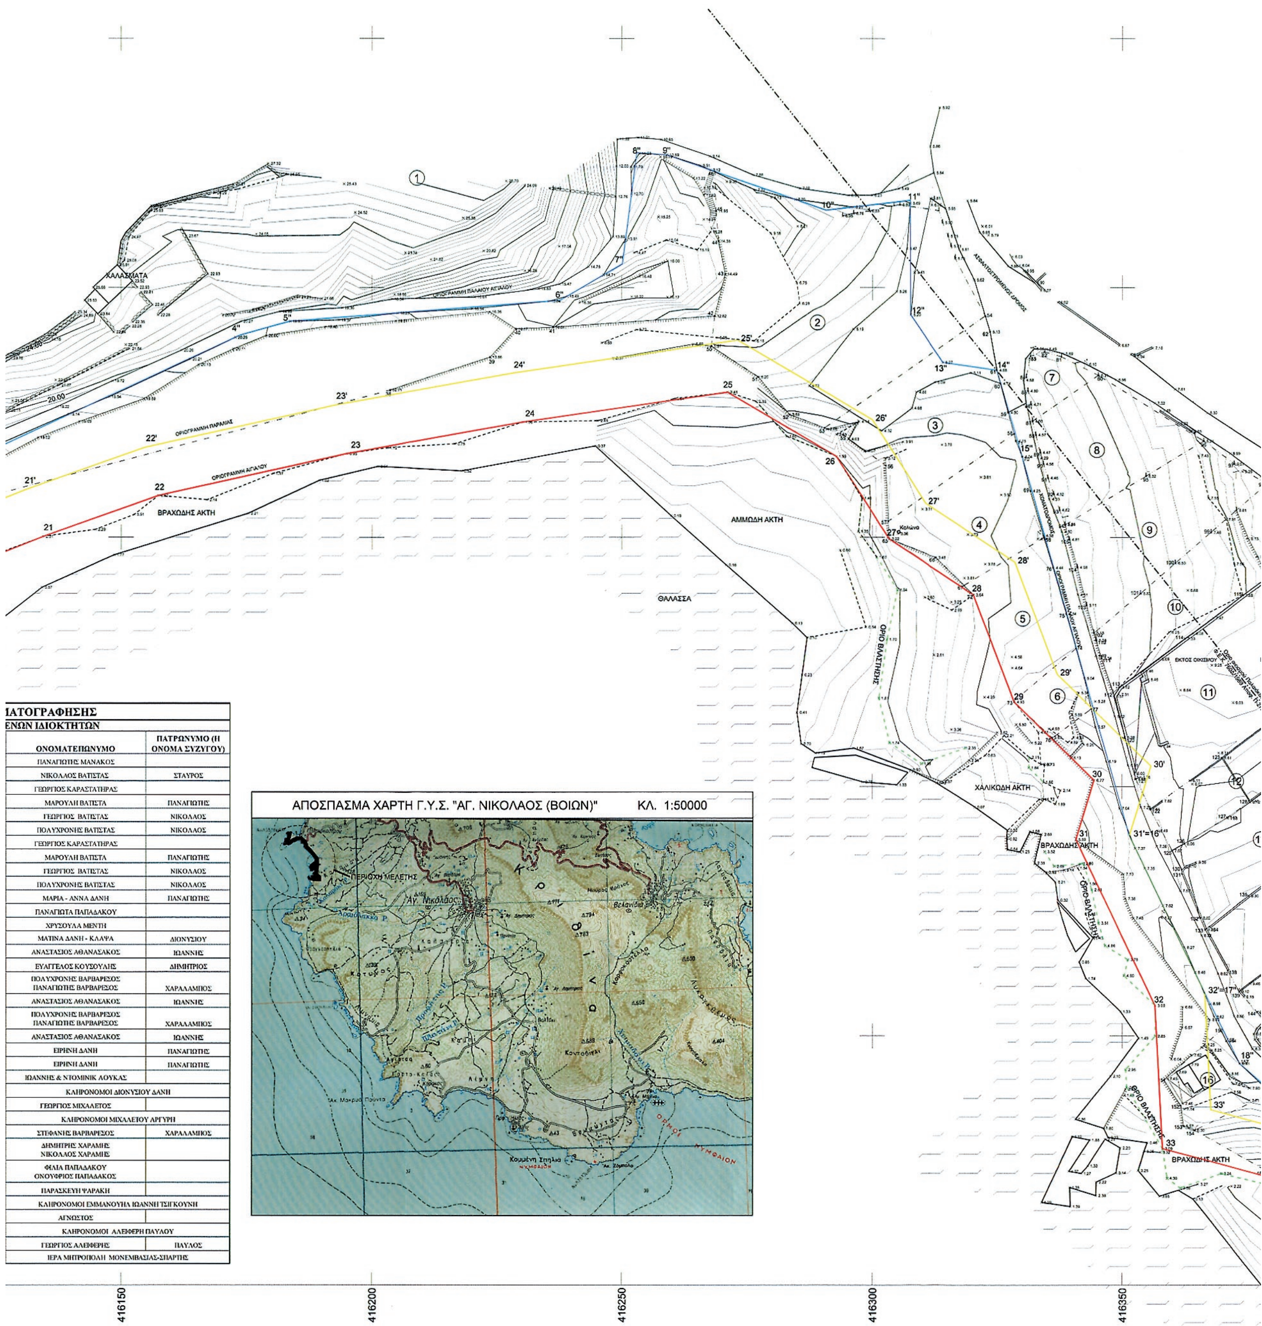

ΙΑΤΟΓΡΑΦΗΣΗΣ
ΕΝΩΝ ΙΔΙΟΚΤΗΤΩΝ

ΟΝΟΜΑΤΕΠΩΝΥΜΟ	ΠΑΤΡΩΝΥΜΟ (Η ΟΝΟΜΑ ΣΥΖΥΓΟΥ)
ΠΑΝΑΓΙΩΤΗΣ ΜΑΝΑΚΟΣ	
ΝΙΚΟΛΑΟΣ ΒΑΤΙΣΤΑΣ	ΣΤΑΥΡΟΣ
ΓΕΩΡΓΙΟΣ ΚΑΡΑΣΤΑΤΗΡΑΣ	
ΜΑΡΟΥΛΗ ΒΑΤΙΣΤΑ	ΠΑΝΑΓΙΩΤΗΣ
ΓΕΩΡΓΙΟΣ ΒΑΤΙΣΤΑΣ	ΝΙΚΟΛΑΟΣ
ΠΟΛΥΧΡΟΝΗΣ ΒΑΤΙΣΤΑΣ	ΝΙΚΟΛΑΟΣ
ΓΕΩΡΓΙΟΣ ΚΑΡΑΣΤΑΤΗΡΑΣ	
ΜΑΡΟΥΛΗ ΒΑΤΙΣΤΑ	ΠΑΝΑΓΙΩΤΗΣ
ΓΕΩΡΓΙΟΣ ΒΑΤΙΣΤΑΣ	ΝΙΚΟΛΑΟΣ
ΠΟΛΥΧΡΟΝΗΣ ΒΑΤΙΣΤΑΣ	ΝΙΚΟΛΑΟΣ
ΜΑΡΙΑ - ΑΝΝΑ ΔΑΝΗ	ΠΑΝΑΓΙΩΤΗΣ
ΠΑΝΑΓΙΩΤΑ ΠΑΠΑΔΑΚΟΥ	
ΧΡΥΣΟΥΛΑ ΜΕΝΤΗ	
ΜΑΤΙΝΑ ΔΑΝΗ - ΚΛΑΨΑ	ΔΙΟΝΥΣΙΟΥ
ΑΝΑΣΤΑΣΙΟΣ ΑΘΑΝΑΣΑΚΟΣ	ΙΩΑΝΝΗΣ
ΕΥΑΓΓΕΛΟΣ ΚΟΥΣΟΥΛΗΣ	ΔΗΜΗΤΡΙΟΣ
ΠΟΛΥΧΡΟΝΗΣ ΒΑΡΒΑΡΕΣΟΣ ΠΑΝΑΓΙΩΤΗΣ ΒΑΡΒΑΡΕΣΟΣ	ΧΑΡΑΛΑΜΠΟΣ
ΑΝΑΣΤΑΣΙΟΣ ΑΘΑΝΑΣΑΚΟΣ	ΙΩΑΝΝΗΣ
ΠΟΛΥΧΡΟΝΗΣ ΒΑΡΒΑΡΕΣΟΣ ΠΑΝΑΓΙΩΤΗΣ ΒΑΡΒΑΡΕΣΟΣ	ΧΑΡΑΛΑΜΠΟΣ
ΑΝΑΣΤΑΣΙΟΣ ΑΘΑΝΑΣΑΚΟΣ	ΙΩΑΝΝΗΣ
ΕΙΡΗΝΗ ΔΑΝΗ	ΠΑΝΑΓΙΩΤΗΣ
ΕΙΡΗΝΗ ΔΑΝΗ	ΠΑΝΑΓΙΩΤΗΣ
ΙΩΑΝΝΗΣ & ΝΤΟΜΙΝΙΚ ΛΟΥΚΑΣ	
ΚΛΗΡΟΝΟΜΟΙ ΔΙΟΝΥΣΙΟΥ ΔΑΝΗ	
ΓΕΩΡΓΙΟΣ ΜΙΧΑΛΕΤΟΣ	
ΚΛΗΡΟΝΟΜΟΙ ΜΙΧΑΛΕΤΟΥ ΑΡΓΥΡΗ	
ΣΤΕΦΑΝΗΣ ΒΑΡΒΑΡΕΣΟΣ	ΧΑΡΑΛΑΜΠΟΣ
ΔΗΜΗΤΡΗΣ ΧΑΡΑΜΗΣ ΝΙΚΟΛΑΟΣ ΧΑΡΑΜΗΣ	
ΦΙΛΙΑ ΠΑΠΑΔΑΚΟΥ ΟΝΟΥΦΡΙΟΣ ΠΑΠΑΔΑΚΟΣ	
ΠΑΡΑΣΚΕΥΗ ΨΑΡΑΚΗ	
ΚΛΗΡΟΝΟΜΟΙ ΕΜΜΑΝΟΥΗΛ ΙΩΑΝΝΗ ΤΣΙΓΚΟΥΝΗ	
ΑΓΝΩΣΤΟΣ	
ΚΛΗΡΟΝΟΜΟΙ ΑΛΕΙΦΕΡΗ ΠΑΥΛΟΥ	
ΓΕΩΡΓΙΟΣ ΑΛΕΙΦΕΡΗΣ	ΠΑΥΛΟΣ
ΙΕΡΑ ΜΗΤΡΟΠΟΛΗ ΜΟΝΕΜΒΑΣΙΑΣ-ΣΠΑΡΤΗΣ	

ΠΙΝΑΚΑΣ ΣΥΝΤΕΤΑΓΜΕΝΩΝ ΚΟΡΥΦΩΝ ΓΡΑΜΜΗΣ ΠΑΛΑΙΟΥ ΑΙΓΙΑΛΟΥ

Α/Α	Χ	Υ	Α/Α	Χ	Υ	Α/Α	Χ	Υ
1"=19	416085.437	4038276.144	9"	416259.072	4038376.614	17"=32'	416366.453	4038208.612
2"	416084.533	4038303.821	10"	416290.777	4038365.497	18"	416373.541	4038194.477
3"	416100.741	4038306.505	11"	416307.547	4038367.501	19"	416380.064	4038188.754
4"	416173.759	4038340.409	12"	416307.651	4038344.536	20"	416401.068	4038177.166
5"	416183.698	4038343.205	13"	416314.128	4038335.009	21"	416419.750	4038161.890
6"	416237.734	4038347.428	14"	416324.878	4038333.442	22"	416428.091	4038146.917
7"	416250.139	4038354.727	15"	416329.976	4038316.112	23"	416435.860	4038130.560
8"	416253.021	4038377.064	16"=31'	416351.455	4038240.212	24"	416454.064	4038109.371
						25"=39	416465.579	4038073.597

ΠΙΝΑΚΑΣ ΣΥΝΤΕΤΑΓΜΕΝΩΝ ΚΟΡΥΦΩΝ ΓΡΑΜΜΗΣ ΑΙΓΙΑΛΟΥ

Α/Α	Χ	Υ	Α/Α	Χ	Υ	Α/Α	Χ	Υ
1	416014.000	4038468.000	25	416271.115	4038329.038	50	416544.571	4037848.804
1	416000.362	4038447.876	26	416292.861	4038316.162	51	416509.669	4037834.795
2	416015.819	4038432.697	27	416303.337	4038299.710	52	416489.588	4037808.742
3	416028.843	4038417.590	28	416320.292	4038288.467	53	416468.122	4037791.628
4	416025.980	4038400.422	29	416328.424	4038267.004	54	416469.372	4037727.853
5	416029.510	4038395.804	30	416344.389	4038251.293	55	416465.889	4037711.672
6	416029.663	4038385.961	31	416340.758	4038239.429	56	416483.328	4037695.228
7	416023.938	4038374.616	32	416356.571	4038206.111	57	416511.877	4037694.503
8	416017.641	4038350.808	33	416358.083	4038177.419	58	416521.165	4037709.281
9	416009.436	4038337.283	34	416382.743	4038170.851	59	416532.946	4037724.102
10	415993.155	4038312.789	35	416394.767	4038158.945	60	416550.400	4037732.484
11	415983.512	4038301.564	36	416409.540	4038132.862	61	416559.419	4037724.447
12	415971.749	4038278.483	37	416430.334	4038106.255	62	416570.753	4037711.021
13	415956.960	4038259.418	38	416451.828	4038078.150	63	416575.078	4037702.977
14	415958.844	4038245.287	39	416465.579	4038073.597	64	416560.065	4037682.104
15	415966.328	4038242.638	40	416469.909	4038063.115	65	416546.055	4037677.886
16	415990.773	4038253.470	41	416485.872	4038040.869	66	416519.218	4037646.618
17	416008.351	4038266.082	42	416493.195	4038026.935	67	416503.625	4037634.637
18	416022.369	4038272.474	43	416503.091	4038011.134	68	416493.923	4037632.183
19	416085.437	4038276.144	44	416522.078	4037985.344	69	416490.499	4037624.218
20	416097.624	4038285.698	45	416525.459	4037972.603	70	416492.797	4037615.462
21	416134.476	4038300.141	46	416520.553	4037932.740	71	416515.968	4037589.605
22	416157.478	4038308.335	47	416531.230	4037905.860	72	416554.576	4037587.604
23	416195.007	4038316.718	48	416540.451	4037894.669	73	416549.641	4037577.673
24	416230.299	4038323.058	49	416546.623	4037852.476	1	416516.184	4037558.808

ΠΙΝΑΚΑΣ ΣΥΝΤΕΤΑΓΜΕΝΩΝ ΚΟΡΥΦΩΝ ΓΡΑΜΜΗΣ ΠΑΡΑΛΙΑΣ

Α/Α	Χ	Υ	Α/Α	Χ	Υ	Α/Α	Χ	Υ
1'	416021.280	4038460.918	26'	416300.012	4038323.549	51'	416515.924	4037826.530
1'	416013.318	4038449.169	27'	416310.632	4038306.871	52'	416496.769	4037801.678
2'	416023.122	4038439.541	28'	416328.502	4038295.021	53'	416478.217	4037786.887
3'	416039.478	4038420.569	29'	416336.999	4038272.595	54'	416479.392	4037726.886
4'	416036.557	4038403.052	30'	416355.726	4038254.166	55'	416476.852	4037715.080
5'	416039.458	4038399.257	31'	416351.455	4038240.212	56'	416487.405	4037705.128
6'	416039.700	4038383.654	32'	416366.453	4038208.612	57'	416506.440	4037704.644
7'	416033.338	4038371.046	33'	416367.686	4038185.210	58'	416512.993	4037715.071
8'	416026.939	4038346.855	34'	416387.889	4038179.829	59'	416526.547	4037732.122
9'	416017.879	4038331.920	35'	416402.786	4038165.077	60'	416552.078	4037744.383
10'	416001.142	4038306.740	36'	416417.876	4038138.435	61'	416566.602	4037731.440
11'	415991.878	4038295.956	37'	416438.245	4038112.371	62'	416579.067	4037716.675
12'	415980.230	4038273.100	38'	416457.898	4038086.674	63'	416586.844	4037702.210
13'	415967.425	4038256.594	39'	416473.073	4038081.650	64'	416566.200	4037673.508
15'	415967.744	4038254.203	40'	416478.709	4038068.004	65'	416551.738	4037669.154
16'	415985.780	4038262.195	41'	416494.402	4038046.135	66'	416526.132	4037639.319
17'	416003.314	4038274.776	42'	416501.871	4038031.922	67'	416508.080	4037625.449
18'	416019.921	4038282.348	43'	416511.367	4038016.760	68'	416501.161	4037623.699
19'	416081.731	4038285.945	44'	416531.257	4037989.744	69'	416501.045	4037623.429
20'	416092.609	4038294.473	45'	416535.620	4037973.300	70'	416501.856	4037620.337
21'	416130.973	4038309.509	46'	416530.790	4037934.056	71'	416520.639	4037599.376
22'	416154.700	4038317.961	47'	416539.945	4037911.009	72'	416570.313	4037596.802
23'	416193.032	4038326.523	48'	416549.942	4037898.876	73'	416557.229	4037570.471
24'	416228.690	4038332.929	49'	416557.010	4037850.562	1'	416523.060	4037551.207
25'	416273.166	4038339.445	50'	416551.575	4037840.840			

Η 1 αρχική κορυφή του Αιγιαλού βάση του Φ.Ε.Κ. 225Δ' 2000

Η 1 τελική κορυφή του Αιγιαλού βάση του Φ.Ε.Κ. 182Δ' 2010

ΥΠΟΜΝΗΜΑ

- ΦΡΥΔΙ ΠΡΑΝΟΥΣ
- ΠΟΔΙ ΠΡΑΝΟΥΣ
- ΞΕΡΟΛΙΘΙΑ
- ΣΥΡΜΑΤΟΠΛΕΓΜΑ
- ΟΡΙΟ ΒΛΑΣΤΗΣΗΣ
- ΣΤΥΛΟΣ Ο.Τ.Ε.
- ΣΤΥΛΟΣ Δ.Ε.Η.
- ΠΑΣΣΑΛΟΣ ΟΡΙΩΝ
- ΧΑΡΑΚΤΗΡΙΣΜΟΣ ΚΤΙΣΜΑΤΟΣ — 1/Π ΑΡ. ΟΡΟΦΩΝ / ΕΙΔΟΣ ΟΡΟΦΗΣ
- ΓΡΑΜΜΗ ΟΡΙΟΥ ΙΔΙΟΚΤΗΣΙΩΝ
- ΑΡΙΘΜΗΣΗ ΙΔΙΟΚΤΗΣΙΩΝ — ⑫
- ΣΤΑΣΗ — S1/H
- ΑΡΙΘΜΗΣΗ ΚΟΡΥΦΩΝ ΟΡΙΩΝ ΙΔΙΟΚΤΗΣΙΩΝ — 52
- ΚΥΡΙΕΣ ΙΣΟΫΨΕΙΣ ΚΑΜΠΥΛΕΣ
- ΔΕΥΤΕΡΕΥΟΥΣΕΣ ΙΣΟΫΨΕΙΣ ΚΑΜΠΥΛΕΣ

Ισοδιάσταση Ισοϋψών 0.40 μ.

ΥΠΟΜΝΗΜΑ ΕΠΙΤΡΟΠΗΣ

Συνοδεύει την από 01-3-13 έκθεση της επιτροπής αιγιαλού (άρθρο 3 §1 Ν.2971/01)

Γραμμή Αιγιαλού — Γραμμή Παραλίας — Γραμμή Παλαιού Αιγιαλού

Σπάρτη 01-3-13

Ο πρόεδρος — Τα μέλη

1) ΠΕΡΔΙΚΟΓΙΑΝΝΗ ΕΥΦΡΟΣΥΝΗ, Msc ΤΟΠΟΓΡΑΦΟΣ ΜΗΧΑΝΙΚΟΣ, με Β' βαθμό

2) ΜΑΖΑΡΑΚΗΣ ΓΕΩΡΓΙΟΣ, ΠΟΛ. ΜΗΧΑΝΙΚΟΣ Τ.Ε. με Β' βαθμό

3) ΒΑΤΙΣΤΑΣ ΔΗΜ. ΠΛΩΤΑΡΧΗΣ Λ.Σ.

4) —

ΕΛΛΗΝΙΚΗ ΔΗΜΟΚΡΑΤΙΑ
ΠΕΡΙΦΕΡΕΙΑ ΠΕΛΟΠΟΝΝΗΣΟΥ
ΔΗΜΟΣ ΜΟΝΕΜΒΑΣΙΑΣ

ΜΕΛΕΤΗ: ΧΑΡΑΞΗ ΑΙΓΙΑΛΟΥ ΚΑΙ ΠΑΡΑΛΙΑΣ

ΠΕΡΙΟΧΗ ΜΕΛΕΤΗΣ: Τ.Κ. ΛΑΧΙΟΥ - Δ.Ε. ΒΟΙΩΝ (ΠΑΛΑΙΟΚΑΣΤΡΟ ΕΩΣ ΛΑ)

ΤΙΤΛΟΣ ΣΧΕΔΙΟΥ: ΤΟΠΟΓΡΑΦΙΚΗ ΑΠΟΤΥΠΩΣΗ (ΟΡΙΖΟΝΤΙΟΓΡΑΦΙΚΗ, ΥΨΟΜΕΤΡΙΚΗ ΚΑΙ ΚΤΗΜΑΤΟΓΡΑΦΙΚΗ)

ΜΕΛΕΤΗΤΗΣ: ΓΕΩΡΓΑΚΑΚΟΣ Δ. ΙΩΑΝΝΗΣ
ΑΓΡ. ΤΟΠΟΓΡΑΦΟΣ ΜΗΧΑΝΙΚΟΣ Ε.Μ.Π.
ΝΙΚΗΤΑΡΑ 103 - ΠΕΙΡΑΙΑΣ ΤΗΛ-FAX 210-4118108 e-mail: y-geo@tee.gr

ΧΡΟΝΟΣ ΜΕΛΕΤΗΣ: ΜΑΪΟΣ 2011

ΔΙΑΝΟΜΗ ΦΥΛΛΩΝ ΧΑΡΤΗ: 1, 2, 3, 4, 5

ΓΕΩΔΑΙΤΙΚΟ ΣΥΣΤΗΜΑ ΑΝΑΦΟΡΑΣ: ΕΛΛΗΝΙΚΟ ΓΕΩΔΑΙΤΙΚΟ ΣΥΣΤΗΜΑ ΑΝΑΦΟΡΑΣ 1987 (ΕΓΣΑ 87), ΕΓΚΑΡΣΙΑ ΜΕΡΚΑΤΟΡΙΚΗ ΠΡΟΒΟΛΗ, ΕΛΛΕΙΨΟΕΙΔΕΣ GRS80, $\lambda 0 = 24^{o}$, $\varphi 0 = 0^{o}$

ΑΡΙΘΜΟΣ ΣΧΕΔΙΟΥ: Τ2 - Α

ΚΛΙΜΑΚΑ: 1:500

ΗΜΕΡΟΜΗΝΙΑ	ΤΡΟΠΟΠΟΙΗΣΗ	ΣΥΝΤΑΞΗ: ΥΠΟΓΡΑΦΗ	ΣΥΝΤΑΞΗ: ΣΦΡΑΓΙΔΑ
			ΙΩΑΝΝΗΣ ΔΗΜ. ΓΕΩΡΓΑΚΑΚΟΣ ΤΟΠΟΓΡΑΦΟΣ ΜΗΧΑΝΙΚΟΣ Ε.Μ.Π. ΜΕΛΟΣ Τ.Ε.Ε. 71536 ΝΙΚΗΤΑΡΑ 103 ΤΗΛ./FAX 210 ΑΦΜ: 053878754 ΠΕΙΡΑΙΑ 27965/8220

ΕΛΕΓΧΟΣ: Το πρωτότυπο θεωρημένο κ' ελεγμένο υπάρχει στην Υπηρεσία μας. Η μηχανικός — ΠΕΡΔΙΚΟΓΙΑΝΝΗ ΕΥΦΡΟΣΥΝΗ, Msc ΤΟΠΟΓΡΑΦΟΣ ΜΗΧΑΝΙΚΟΣ, με Β' βαθμό

ΘΕΩΡΗΣΗ: ΕΠΙΘΕΩΡΗΘΗΚΕ με την απόφαση 24-02-2014, Πάτρα. Ο ΓΕΝΙΚΟΣ ΓΡΑΜΜΑΤΕΑΣ ΤΗΣ ΑΠΟΚΕΝΤΡΩΜΕΝΗΣ ΔΙΟΙΚΗΣΗΣ ΠΕΛΟΠΟΝΝΗΣΟΥ - ΔΥΤ. ΕΛΛΑΔΑΣ & ΙΟΝΙΟΥ: Γεώργιος Διδασκάλου

ΕΘΝΙΚΟ ΤΥΠΟΓΡΑΦΕΙΟ
Για τεχνικούς λόγους στο σχεδιάγραμμα, έγινε σμίκρυνση, κατά ποσοστό 30%

ΑΠΟΣΠΑΣΜΑ ΧΑΡΤΗ Γ.Υ.Σ. "ΑΓ. ΝΙΚΟΛΑΟ

ΠΙΝΑΚΑΣ ΚΤΗΜΑΤΟΓΡΑΦΗΣΗΣ

ΣΤΟΙΧΕΙΑ ΦΕΡΟΜΕΝΩΝ ΙΔΙΟΚΤΗΤΩΝ

Α/Α	ΠΕΡΙΓΡΑΦΗ ΑΠΟ ΣΤΟΙΧΕΙΑ	ΕΜΒΑΔΟΝ	ΟΝΟΜΑΤΕΠΩΝΥΜΟ	ΠΑΤΡΩΝΥΜΟ (Η ΟΝΟΜΑ ΣΥΖΥΓΟΥ)
1	1,2,3,……,44,45,46	>18000	ΠΑΝΑΓΙΩΤΗΣ ΜΑΝΑΚΟΣ	
2	46,45,44,43,42,50,51,52,53,54	>1450	ΝΙΚΟΛΑΟΣ ΒΑΤΙΣΤΑΣ	ΣΤΑΥΡΟΣ
3	54,53,55,56,……,61,62,54	714.0	ΓΕΩΡΓΙΟΣ ΚΑΡΑΣΤΑΤΗΡΑΣ	
4	58,57,65,66,….70,71,58	500.0	ΜΑΡΟΥΛΗ ΒΑΤΙΣΤΑ	ΠΑΝΑΓΙΩΤΗΣ
5	68,67,72,73,74,75,76,68	391.0	ΓΕΩΡΓΙΟΣ ΒΑΤΙΣΤΑΣ	ΝΙΚΟΛΑΟΣ
6	73,74,77,78,73	114.0	ΠΟΛΥΧΡΟΝΗΣ ΒΑΤΙΣΤΑΣ	ΝΙΚΟΛΑΟΣ
7	80,81,….,86,87,80	107.0	ΓΕΩΡΓΙΟΣ ΚΑΡΑΣΤΑΤΗΡΑΣ	
8	80,87,88,89,……,94,95,96,80	531.0	ΜΑΡΟΥΛΗ ΒΑΤΙΣΤΑ	ΠΑΝΑΓΙΩΤΗΣ
9	94,95,96,…..103,104,105,94	681.0	ΓΕΩΡΓΙΟΣ ΒΑΤΙΣΤΑΣ	ΝΙΚΟΛΑΟΣ
10	98,99,100,101,102,110,111,….,117,118,119	656.0	ΠΟΛΥΧΡΟΝΗΣ ΒΑΤΙΣΤΑΣ	ΝΙΚΟΛΑΟΣ
11	117,116,115,114,113,112,120,121,122,123,124	>1100	ΜΑΡΙΑ - ΑΝΝΑ ΔΑΝΗ	ΠΑΝΑΓΙΩΤΗΣ
12	124,123,122,125,126,127,128,129	>400	ΠΑΝΑΓΙΩΤΑ ΠΑΠΑΔΑΚΟΥ	
13	129,128,127,126,125,130,131,….,135,136,137	>500	ΧΡΥΣΟΥΛΑ ΜΕΝΤΗ	
14	137,136,135,134,133,138,139,140,141,142,143	>700	ΜΑΤΙΝΑ ΔΑΝΗ - ΚΛΑΨΑ	ΔΙΟΝΥΣΙΟΥ
15	143,142,141,140,139,144,145,146,147	>1200	ΑΝΑΣΤΑΣΙΟΣ ΑΘΑΝΑΣΑΚΟΣ	ΙΩΑΝΝΗΣ
16	150,151,……,157,158,150	214.0	ΕΥΑΓΓΕΛΟΣ ΚΟΥΣΟΥΛΗΣ	ΔΗΜΗΤΡΙΟΣ
17	154,155,160,162,162,163	228.0	ΠΟΛΥΧΡΟΝΗΣ ΒΑΡΒΑΡΕΣΟΣ ΠΑΝΑΓΙΩΤΗΣ ΒΑΡΒΑΡΕΣΟΣ	ΧΑΡΑΛΑΜΠΟΣ
18	162,163,164,…,168,169,170	447.0	ΑΝΑΣΤΑΣΙΟΣ ΑΘΑΝΑΣΑΚΟΣ	ΙΩΑΝΝΗΣ
19	147,146,145,172,171	>300	ΠΟΛΥΧΡΟΝΗΣ ΒΑΡΒΑΡΕΣΟΣ ΠΑΝΑΓΙΩΤΗΣ ΒΑΡΒΑΡΕΣΟΣ	ΧΑΡΑΛΑΜΠΟΣ
20	171,172,…..,177,178	>800	ΑΝΑΣΤΑΣΙΟΣ ΑΘΑΝΑΣΑΚΟΣ	ΙΩΑΝΝΗΣ
21	178,177,176,175,174,180,181,182,….,187,188	>3600	ΕΙΡΗΝΗ ΔΑΝΗ	ΠΑΝΑΓΙΩΤΗΣ
22	167,168,190,191,…..,199,200	959.0	ΕΙΡΗΝΗ ΔΑΝΗ	ΠΑΝΑΓΙΩΤΗΣ
23	201,202,…….212,213	>900	ΙΩΑΝΝΗΣ & ΝΤΟΜΙΝΙΚ ΛΟΥΚΑΣ	
24	213,212,211,210,209,208,207,214,215,…,220,221	>900	ΚΛΗΡΟΝΟΜΟΙ ΔΙΟΝΥΣΙΟΥ ΔΑΝΗ	
25	221,220,219,218,217,216,222,223,….,229,230	>3000	ΓΕΩΡΓΙΟΣ ΜΙΧΑΛΕΤΟΣ	
26	225,226,227,…….,246,247,248	3189.0	ΚΛΗΡΟΝΟΜΟΙ ΜΙΧΑΛΕΤΟΥ ΑΡΓΥΡΗ	
27	250,251,252,…….,268,269,270	>1500	ΣΤΕΦΑΝΗΣ ΒΑΡΒΑΡΕΣΟΣ	ΧΑΡΑΛΑΜΠΟΣ
28	270,269,268,267,266,265,264,271,272,….,285,286	>4000	ΔΗΜΗΤΡΗΣ ΧΑΡΑΜΗΣ ΝΙΚΟΛΑΟΣ ΧΑΡΑΜΗΣ	
29	290,291,292,….,303,304,290	484.0	ΦΙΛΙΑ ΠΑΠΑΔΑΚΟΥ ΟΝΟΥΦΡΙΟΣ ΠΑΠΑΔΑΚΟΣ	
30	302,303,304,290,305,306,307,308,302	459.0	ΠΑΡΑΣΚΕΥΗ ΨΑΡΑΚΗ	
31	306,307,308,309,322,323,324	>4500	ΚΛΗΡΟΝΟΜΟΙ ΕΜΜΑΝΟΥΗΛ ΙΩΑΝΝΗ ΤΣΙΓΚΟΥΝΗ	
32	325,326,327,……337,338,325	>3200	ΑΓΝΩΣΤΟΣ	
33	340,341,342,343,344,345,346,347,348,349	>1300	ΚΛΗΡΟΝΟΜΟΙ ΑΛΕΙΦΕΡΗ ΠΑΥΛΟΥ	
34	349,348,350,351,352,…..,358,359,360	>1000	ΓΕΩΡΓΙΟΣ ΑΛΕΙΦΕΡΗΣ	ΠΑΥΛΟΣ
35	370,371,372,……,395,396,370	6270.0	ΙΕΡΑ ΜΗΤΡΟΠΟΛΗ ΜΟΝΕΜΒΑΣΙΑΣ-ΣΠΑΡΤΗΣ	

ΙΚΟΛΑΟΣ (ΒΟΙΩΝ)" ΚΛ. 1:50000



ΥΠΟΜΝΗΜΑ ΕΠΙΤΡΟΠΗΣ

Συνοδεύει την από 01-3-13 έκθεση της επιτροπής αιγιαλού (άρθρο 3 §1 Ν.2971/01)

Γραμμή Αιγιαλού — Γραμμή Παραλίας — Γραμμή Παλαιού Αιγιαλού

Σπάρτη 01-3-13

Ο πρόεδρος — Τα μέλη



1) ΠΕΡΔΙΚΟΓΙΑΝΝΗ ΕΥΦΡΟΣΥΝΗ Msc ΤΟΠΟΓΡΑΦΟΣ ΜΗΧΑΝΙΚΟΣ με Γ' βαθμό

2) ΜΑΖΑΡΑΚΗΣ ΓΕΩΡΓΙΟΣ ΠΟΛ. ΜΗΧΑΝΙΚΟΣ Τ.Ε. με Β' βαθμό

3) ΒΑΚΕΤΑΣ ΔΗΜ. ΠΛΩΤΑΡΧΗΣ Λ.Σ.

4) —

416600 416650

ΠΙΝΑΚΑΣ ΣΥΝΤΕΤΑΓΜΕΝΩΝ ΚΟΡΥΦΩΝ ΓΡΑΜΜΗΣ ΠΑΛΑΙΟΥ ΑΙΓΙΑΛΟΥ								
Α/Α	Χ	Υ	Α/Α	Χ	Υ	Α/Α	Χ	Υ
1"=19	416085.437	4038276.144	9"	416259.072	4038376.614	17"=32'	416366.453	4038208.612
2"	416084.533	4038303.821	10"	416290.777	4038365.497	18"	416373.541	4038194.477
3"	416100.741	4038306.505	11"	416307.547	4038367.501	19"	416380.064	4038188.754
4"	416173.759	4038340.409	12"	416307.651	4038344.536	20"	416401.068	4038177.166
5"	416183.698	4038343.205	13"	416314.128	4038335.009	21"	416419.750	4038161.890
6"	416237.734	4038347.428	14"	416324.878	4038333.442	22"	416428.091	4038146.917
7"	416250.139	4038354.727	15"	416329.976	4038316.112	23"	416435.860	4038130.560
8"	416253.021	4038377.064	16"=31'	416351.455	4038240.212	24"	416454.064	4038109.371
						25"=39	416465.579	4038073.597

ΠΙΝΑΚΑΣ ΣΥΝΤΕΤΑΓΜΕΝΩΝ ΚΟΡΥΦΩΝ ΓΡΑΜΜΗΣ ΑΙΓΙΑΛΟΥ								
Α/Α	Χ	Υ	Α/Α	Χ	Υ	Α/Α	Χ	Υ
1	416014.000	4038468.000	25	416271.115	4038329.038	50	416544.571	4037848.804
1	416000.362	4038447.876	26	416292.861	4038316.162	51	416509.669	4037834.795
2	416015.819	4038432.697	27	416303.337	4038299.710	52	416489.588	4037808.742
3	416028.843	4038417.590	28	416320.292	4038288.467	53	416468.122	4037791.628
4	416025.980	4038400.422	29	416328.424	4038267.004	54	416469.372	4037727.853
5	416029.510	4038395.804	30	416344.389	4038251.293	55	416465.889	4037711.672
6	416029.663	4038385.961	31	416340.758	4038239.429	56	416483.328	4037695.228
7	416023.938	4038374.616	32	416356.571	4038206.111	57	416511.877	4037694.503
8	416017.641	4038350.808	33	416358.083	4038177.419	58	416521.165	4037709.281
9	416009.436	4038337.283	34	416382.743	4038170.851	59	416532.946	4037724.102
10	415993.155	4038312.789	35	416394.767	4038158.945	60	416550.400	4037732.484
11	415983.512	4038301.564	36	416409.540	4038132.862	61	416559.419	4037724.447
12	415971.749	4038278.483	37	416430.334	4038106.255	62	416570.753	4037711.021
13	415956.960	4038259.418	38	416451.828	4038078.150	63	416575.078	4037702.977
14	415958.844	4038245.287	39	416465.579	4038073.597	64	416560.065	4037682.104
15	415966.328	4038242.638	40	416469.909	4038063.115	65	416546.055	4037677.886
16	415990.773	4038253.470	41	416485.872	4038040.869	66	416519.218	4037646.618
17	416008.351	4038266.082	42	416493.195	4038026.935	67	416503.625	4037634.637
18	416022.369	4038272.474	43	416503.091	4038011.134	68	416493.923	4037632.183
19	416085.437	4038276.144	44	416522.078	4037985.344	69	416490.499	4037624.218
20	416097.624	4038285.698	45	416525.459	4037972.603	70	416492.797	4037615.462
21	416134.476	4038300.141	46	416520.553	4037932.740	71	416515.968	4037589.605
22	416157.478	4038308.335	47	416531.230	4037905.860	72	416554.576	4037587.604
23	416195.007	4038316.718	48	416540.451	4037894.669	73	416549.641	4037577.673
24	416230.299	4038323.058	49	416546.623	4037852.476	1	416516.184	4037558.808

ΠΙΝΑΚΑΣ ΣΥΝΤΕΤΑΓΜΕΝΩΝ ΚΟΡΥΦΩΝ ΓΡΑΜΜΗΣ ΠΑΡΑΛΙΑΣ								
Α/Α	Χ	Υ	Α/Α	Χ	Υ	Α/Α	Χ	Υ
1'	416021.280	4038460.918	26'	416300.012	4038323.549	51'	416515.924	4037826.530
1'	416013.318	4038449.169	27'	416310.632	4038306.871	52'	416496.769	4037801.678
2'	416023.122	4038439.541	28'	416328.502	4038295.021	53'	416478.217	4037786.887
3'	416039.478	4038420.569	29'	416336.999	4038272.595	54'	416479.392	4037726.886
4'	416036.557	4038403.052	30'	416355.726	4038254.166	55'	416476.852	4037715.080
5'	416039.458	4038399.257	31'	416351.455	4038240.212	56'	416487.405	4037705.128
6'	416039.700	4038383.654	32'	416366.453	4038208.612	57'	416506.440	4037704.644
7'	416033.338	4038371.046	33'	416367.686	4038185.210	58'	416512.993	4037715.071
8'	416026.939	4038346.855	34'	416387.889	4038179.829	59'	416526.547	4037732.122
9'	416017.879	4038331.920	35'	416402.786	4038165.077	60'	416552.078	4037744.383
10'	416001.142	4038306.740	36'	416417.876	4038138.435	61'	416566.602	4037731.440
11'	415991.878	4038295.956	37'	416438.245	4038112.371	62'	416579.067	4037716.675
12'	415980.230	4038273.100	38'	416457.898	4038086.674	63'	416586.844	4037702.210
13'	415967.425	4038256.594	39'	416473.073	4038081.650	64'	416566.200	4037673.508
15'	415967.744	4038254.203	40'	416478.709	4038068.004	65'	416551.738	4037669.154
16'	415985.780	4038262.195	41'	416494.402	4038046.135	66'	416526.132	4037639.319
17'	416003.314	4038274.776	42'	416501.871	4038031.922	67'	416508.080	4037625.449
18'	416019.921	4038282.348	43'	416511.367	4038016.760	68'	416501.161	4037623.699
19'	416081.731	4038285.945	44'	416531.257	4037989.744	69'	416501.045	4037623.429
20'	416092.609	4038294.473	45'	416535.620	4037973.300	70'	416501.856	4037620.337
21'	416130.973	4038309.509	46'	416530.790	4037934.056	71'	416520.639	4037599.376
22'	416154.700	4038317.961	47'	416539.945	4037911.009	72'	416570.313	4037596.802
23'	416193.032	4038326.523	48'	416549.942	4037898.876	73'	416557.229	4037570.471
24'	416228.690	4038332.929	49'	416557.010	4037850.562	1'	416523.060	4037551.207
25'	416273.166	4038339.445	50'	416551.575	4037840.840			

Η 1 αρχική κορυφή του Αιγιαλού βάση του Φ.Ε.Κ. 225Δ' 2000

Η 1 τελική κορυφή του Αιγιαλού βάση του Φ.Ε.Κ. 182Δ' 2010

ΥΠΟΜΝΗΜΑ

- ΦΡΥΔΙ ΠΡΑΝΟΥΣ
- ΠΟΔΙ ΠΡΑΝΟΥΣ
- ΞΕΡΟΛΙΘΙΑ
- ΣΥΡΜΑΤΟΠΛΕΓΜΑ
- ΟΡΙΟ ΒΛΑΣΤΗΣΗΣ
- ΣΤΥΛΟΣ Ο.Τ.Ε.
- ΣΤΥΛΟΣ Δ.Ε.Η.
- ΠΑΣΣΑΛΟΣ ΟΡΙΩΝ
- ΧΑΡΑΚΤΗΡΙΣΜΟΣ ΚΤΙΣΜΑΤΟΣ — 1/Π ΑΡ. ΟΡΟΦΩΝ / ΕΙΔΟΣ ΟΡΟΦΗΣ
- ΓΡΑΜΜΗ ΟΡΙΟΥ ΙΔΙΟΚΤΗΣΙΩΝ
- ΑΡΙΘΜΗΣΗ ΙΔΙΟΚΤΗΣΙΩΝ — 12
- ΣΤΑΣΗ — S1/H
- ΑΡΙΘΜΗΣΗ ΚΟΡΥΦΩΝ ΟΡΙΩΝ ΙΔΙΟΚΤΗΣΙΩΝ — 52
- ΚΥΡΙΕΣ ΙΣΟΫΨΕΙΣ ΚΑΜΠΥΛΕΣ
- ΔΕΥΤΕΡΕΥΟΥΣΕΣ ΙΣΟΫΨΕΙΣ ΚΑΜΠΥΛΕΣ

Ισοδιάσταση Ισοϋψών 0.40 μ.

ΕΛΛΗΝΙΚΗ ΔΗΜΟΚΡΑΤΙΑ
ΠΕΡΙΦΕΡΕΙΑ ΠΕΛΟΠΟΝΝΗΣΟΥ
ΔΗΜΟΣ ΜΟΝΕΜΒΑΣΙΑΣ

ΜΕΛΕΤΗ: ΧΑΡΑΞΗ ΑΙΓΙΑΛΟΥ ΚΑΙ ΠΑΡΑΛΙΑΣ

ΠΕΡΙΟΧΗ ΜΕΛΕΤΗΣ: Τ.Κ. ΛΑΧΙΟΥ - Δ.Ε. ΒΟΙΩΝ (ΠΑΛΑΙΟΚΑΣΤΡΟ ΕΩΣ ΛΑ)

ΤΙΤΛΟΣ ΣΧΕΔΙΟΥ: ΤΟΠΟΓΡΑΦΙΚΗ ΑΠΟΤΥΠΩΣΗ (ΟΡΙΖΟΝΤΙΟΓΡΑΦΙΚΗ, ΥΨΟΜΕΤΡΙΚΗ ΚΑΙ ΚΤΗΜΑΤΟΓΡΑΦΙΚΗ)

ΜΕΛΕΤΗΤΗΣ: ΓΕΩΡΓΑΚΑΚΟΣ Δ. ΙΩΑΝΝΗΣ
ΑΓΡ. ΤΟΠΟΓΡΑΦΟΣ ΜΗΧΑΝΙΚΟΣ Ε.Μ.Π.
ΝΙΚΗΤΑΡΑ 103 - ΠΕΙΡΑΙΑΣ ΤΗΛ-FAX 210-4118108 e-mail: y-geo@tee.gr

ΧΡΟΝΟΣ ΜΕΛΕΤΗΣ: ΜΑΪΟΣ 2011

ΔΙΑΝΟΜΗ ΦΥΛΛΩΝ ΧΑΡΤΗ: 1, 2, 3, 4, 5

ΓΕΩΔΑΙΤΙΚΟ ΣΥΣΤΗΜΑ ΑΝΑΦΟΡΑΣ: ΕΛΛΗΝΙΚΟ ΓΕΩΔΑΙΤΙΚΟ ΣΥΣΤΗΜΑ ΑΝΑΦΟΡΑΣ 1987 (ΕΓΣΑ 87), ΕΓΚΑΡΣΙΑ ΜΕΡΚΑΤΟΡΙΚΗ ΠΡΟΒΟΛΗ, ΕΛΛΕΙΨΟΕΙΔΕΣ GRS80, $\lambda 0 = 24^\circ$, $\varphi 0 = 0^\circ$


ΑΡΙΘΜΟΣ ΣΧΕΔΙΟΥ: Τ3 - Α

ΚΛΙΜΑΚΑ: 1:500

ΗΜΕΡΟΜΗΝΙΑ	ΤΡΟΠΟΠΟΙΗΣΗ	ΣΥΝΤΑΞΗ: ΥΠΟΓΡΑΦΗ	ΣΥΝΤΑΞΗ: ΣΦΡΑΓΙΔΑ
			ΙΩΑΝΝΗΣ ΔΗΜ. ...ΑΚΟΣ ΤΟΠΟΓΡΑΦΟΣ ... Ε.Μ.Π. ΜΕΛΟΣ Τ.Ε.Ε. - ΑΡ. ... 71536 ΝΙΚΗΤΑΡΑ 103 - ... ΠΕΙΡΑΙΑΣ ΤΗΛ./FAX: 210... ΑΦΜ: 05387875... Δ.Ο.Υ. ΠΕΙΡΑΙΑ

ΕΛΕΓΧΟΣ: Το πρωτότυπο θεωρημένο κ' ελεγμένο υπάρχει στην Υπηρεσία μας. Η μηχανικός — ΠΕΡΔΙΚΟΓΙΑΝΝΗ ΕΥΦΡΟΣΥΝΗ Msc ΤΟΠΟΓΡΑΦΟΣ ΜΗΧΑΝΙΚΟΣ με Γ' βαθμό

ΘΕΩΡΗΣΗ: ΕΠΙ... με την υπ' αριθμ. 87965/8270 απόφαση. Πάτρα 24-02-2014. Ο ΓΕΝΙΚΟΣ ΓΡΑΜΜΑΤΕΑΣ ΤΗΣ ΑΠΟΚΕΝΤΡΩΜΕΝΗΣ ΔΙΟΙΚΗΣΗΣ ΠΕΛΟΠΟΝΝΗΣΟΥ - ΔΥΤ. ΕΛΛΑΔΑΣ & ΙΟΝΙΟΥ — ΓΕΩΡΓΙΟΣ ΔΙΔΑΣΚΑΛΟΥ

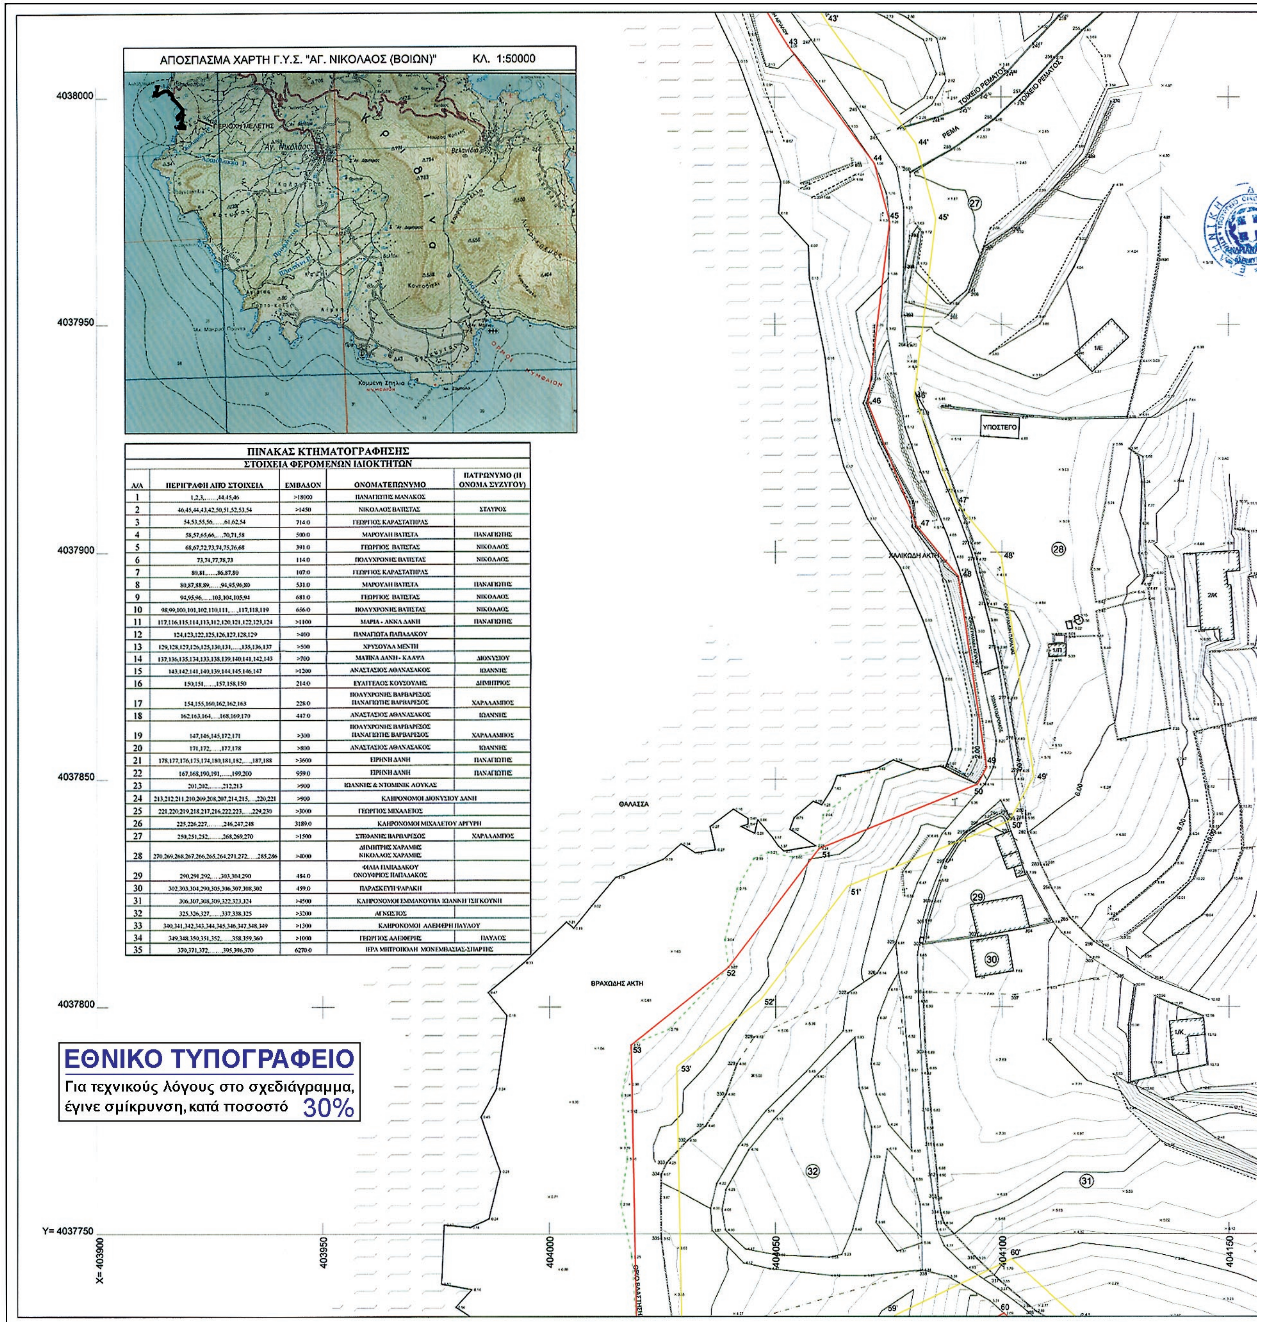

ΠΙΝΑΚΑΣ ΚΤΗΜΑΤΟΓΡΑΦΗΣΗΣ

ΣΤΟΙΧΕΙΑ ΦΕΡΟΜΕΝΩΝ ΙΔΙΟΚΤΗΤΩΝ

Α/Α	ΠΕΡΙΓΡΑΦΗ ΑΠΟ ΣΤΟΙΧΕΙΑ	ΕΜΒΑΔΟΝ	ΟΝΟΜΑΤΕΠΩΝΥΜΟ	ΠΑΤΡΩΝΥΜΟ (Η ΟΝΟΜΑ ΣΥΖΥΓΟΥ)
1	1,2,3,......,44,45,46	>18000	ΠΑΝΑΓΙΩΤΗΣ ΜΑΝΑΚΟΣ	
2	46,45,44,43,42,50,51,52,53,54	>1450	ΝΙΚΟΛΑΟΣ ΒΑΤΙΣΤΑΣ	ΣΤΑΥΡΟΣ
3	54,53,55,56,......,61,62,54	714.0	ΓΕΩΡΓΙΟΣ ΚΑΡΑΣΤΑΤΗΡΑΣ	
4	58,57,65,66,....,70,71,58	500.0	ΜΑΡΟΥΛΗ ΒΑΤΙΣΤΑ	ΠΑΝΑΓΙΩΤΗΣ
5	68,67,72,73,74,75,76,68	391.0	ΓΕΩΡΓΙΟΣ ΒΑΤΙΣΤΑΣ	ΝΙΚΟΛΑΟΣ
6	73,74,77,78,73	114.0	ΠΟΛΥΧΡΟΝΗΣ ΒΑΤΙΣΤΑΣ	ΝΙΚΟΛΑΟΣ
7	80,81,......,86,87,80	107.0	ΓΕΩΡΓΙΟΣ ΚΑΡΑΣΤΑΤΗΡΑΣ	
8	80,87,88,89,......,94,95,96,80	531.0	ΜΑΡΟΥΛΗ ΒΑΤΙΣΤΑ	ΠΑΝΑΓΙΩΤΗΣ
9	94,95,96,......,103,104,105,94	681.0	ΓΕΩΡΓΙΟΣ ΒΑΤΙΣΤΑΣ	ΝΙΚΟΛΑΟΣ
10	98,99,100,101,102,110,111,....,117,118,119	656.0	ΠΟΛΥΧΡΟΝΗΣ ΒΑΤΙΣΤΑΣ	ΝΙΚΟΛΑΟΣ
11	117,116,115,114,113,112,120,121,122,123,124	>1100	ΜΑΡΙΑ - ΑΝΝΑ ΔΑΝΗ	ΠΑΝΑΓΙΩΤΗΣ
12	124,123,122,125,126,127,128,129	>400	ΠΑΝΑΓΙΩΤΑ ΠΑΠΑΔΑΚΟΥ	
13	129,128,127,126,125,130,131,.....,135,136,137	>500	ΧΡΥΣΟΥΛΑ ΜΕΝΤΗ	
14	137,136,135,134,133,138,139,140,141,142,143	>700	ΜΑΤΙΝΑ ΔΑΝΗ - ΚΑΛΨΑ	ΔΙΟΝΥΣΙΟΥ
15	143,142,141,140,139,144,145,146,147	>1200	ΑΝΑΣΤΑΣΙΟΣ ΑΘΑΝΑΣΑΚΟΣ	ΙΩΑΝΝΗΣ
16	150,151,.....,157,158,150	214.0	ΕΥΑΓΓΕΛΟΣ ΚΟΥΣΟΥΛΗΣ	ΔΗΜΗΤΡΙΟΣ
17	154,155,160,162,162,163	228.0	ΠΟΛΥΧΡΟΝΗΣ ΒΑΡΒΑΡΕΣΟΣ ΠΑΝΑΓΙΩΤΗΣ ΒΑΡΒΑΡΕΣΟΣ	ΧΑΡΑΛΑΜΠΟΣ
18	162,163,164,....,168,169,170	447.0	ΑΝΑΣΤΑΣΙΟΣ ΑΘΑΝΑΣΑΚΟΣ	ΙΩΑΝΝΗΣ
19	147,146,145,172,171	>300	ΠΟΛΥΧΡΟΝΗΣ ΒΑΡΒΑΡΕΣΟΣ ΠΑΝΑΓΙΩΤΗΣ ΒΑΡΒΑΡΕΣΟΣ	ΧΑΡΑΛΑΜΠΟΣ
20	171,172,....,177,178	>800	ΑΝΑΣΤΑΣΙΟΣ ΑΘΑΝΑΣΑΚΟΣ	ΙΩΑΝΝΗΣ
21	178,177,176,175,174,180,181,182,....,187,188	>3600	ΕΙΡΗΝΗ ΔΑΝΗ	ΠΑΝΑΓΙΩΤΗΣ
22	167,168,190,191,.....,199,200	959.0	ΕΙΡΗΝΗ ΔΑΝΗ	ΠΑΝΑΓΙΩΤΗΣ
23	201,202,......,212,213	>900	ΙΩΑΝΝΗΣ & ΝΤΟΜΙΝΙΚ ΛΟΥΚΑΣ	
24	213,212,211,210,209,208,207,214,215,....,220,221	>900	ΚΛΗΡΟΝΟΜΟΙ ΔΙΟΝΥΣΙΟΥ ΔΑΝΗ	
25	221,220,219,218,217,216,222,223,.....,229,230	>3000	ΓΕΩΡΓΙΟΣ ΜΙΧΑΛΕΤΟΣ	
26	225,226,227,........,246,247,248	3189.0	ΚΛΗΡΟΝΟΜΟΙ ΜΙΧΑΛΕΤΟΥ ΑΡΓΥΡΗ	
27	250,251,252,.......,268,269,270	>1500	ΣΤΕΦΑΝΗΣ ΒΑΡΒΑΡΕΣΟΣ	ΧΑΡΑΛΑΜΠΟΣ
28	270,269,268,267,266,265,264,271,272,....,285,286	>4000	ΔΗΜΗΤΡΗΣ ΧΑΡΑΜΗΣ ΝΙΚΟΛΑΟΣ ΧΑΡΑΜΗΣ	
29	290,291,292,....,303,304,290	484.0	ΦΙΛΙΑ ΠΑΠΑΔΑΚΟΥ ΟΝΟΥΦΡΙΟΣ ΠΑΠΑΔΑΚΟΣ	
30	302,303,304,290,305,306,307,308,302	459.0	ΠΑΡΑΣΚΕΥΗ ΨΑΡΑΚΗ	
31	306,307,308,309,322,323,324	>4500	ΚΛΗΡΟΝΟΜΟΙ ΕΜΜΑΝΟΥΗΛ ΙΩΑΝΝΗ ΤΣΙΓΚΟΥΝΗ	
32	325,326,327,......,337,338,325	>3200	ΑΓΝΩΣΤΟΣ	
33	340,341,342,343,344,345,346,347,348,349	>1300	ΚΛΗΡΟΝΟΜΟΙ ΑΛΕΙΦΕΡΗ ΠΑΥΛΟΥ	
34	349,348,350,351,352,.....,358,359,360	>1000	ΓΕΩΡΓΙΟΣ ΑΛΕΙΦΕΡΗΣ	ΠΑΥΛΟΣ
35	370,371,372,.......,395,396,370	6270.0	ΙΕΡΑ ΜΗΤΡΟΠΟΛΗ ΜΟΝΕΜΒΑΣΙΑΣ-ΣΠΑΡΤΗΣ	

ΥΠΟΜΝΗΜΑ ΕΠΙΤΡΟΠΗΣ

Συνοδεύει την από 01-3-13 έκθεση της επιτροπής αιγιαλού (άρθρο 3 §1 Ν.2971/01)

Γραμμή Αιγιαλού — Γραμμή Παραλίας — Γραμμή Παλαιού Αιγιαλού

Σπάρτη 01-3-13

Ο πρόεδρος — Τα μέλη


ΑΝΔΡΙΑΝΑΚΟΥ ΒΑΣΙΛΙΚΗ

1) ΠΕΡΔΙΚΟΓΙΑΝΝΗ ΕΥΦΡΟΣΥΝΗ Msc ΤΟΠΟΓΡΑΦΟΣ ΜΗΧΑΝΙΚΟΣ με Π' βαθμό

2) ...ΑΡΑΚΗΣ ΓΕΩΡΓΙΟΣ ...ΟΛ. ΜΗΧΑΝΙΚΟΣ Τ.Ε. με Β' βαθμό

3) ...ΕΛΙΣΤΑΣ ΔΗΜ. ΠΛΩΤΑΡΧΗΣ Λ.Σ.

4) —

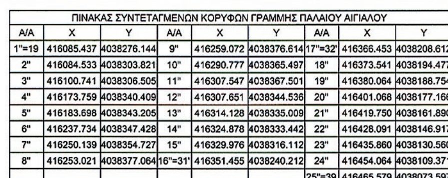

ΠΙΝΑΚΑΣ ΣΥΝΤΕΤΑΓΜΕΝΩΝ ΚΟΡΥΦΩΝ ΓΡΑΜΜΗΣ ΠΑΛΑΙΟΥ ΑΙΓΙΑΛΟΥ								
Α/Α	X	Y	Α/Α	X	Y	Α/Α	X	Y
1"=19	416085.437	4038276.144	9"	416259.072	4038376.614	17"=32'	416366.453	4038208.612
2"	416084.533	4038303.821	10"	416290.777	4038365.497	18"	416373.541	4038194.477
3"	416100.741	4038306.505	11"	416307.547	4038367.501	19"	416380.064	4038188.754
4"	416173.759	4038340.409	12"	416307.651	4038344.536	20"	416401.068	4038177.166
5"	416183.698	4038343.205	13"	416314.128	4038335.009	21"	416419.750	4038161.890
6"	416237.734	4038347.428	14"	416324.878	4038333.442	22"	416428.091	4038146.917
7"	416250.139	4038354.727	15"	416329.976	4038316.112	23"	416435.860	4038130.560
8"	416253.021	4038377.064	16"=31'	416351.455	4038240.212	24"	416454.064	4038109.371
						25"=39	416465.579	4038073.597

ΠΙΝΑΚΑΣ ΣΥΝΤΕΤΑΓΜΕΝΩΝ ΚΟΡΥΦΩΝ ΓΡΑΜΜΗΣ ΑΙΓΙΑΛΟΥ								
Α/Α	X	Y	Α/Α	X	Y	Α/Α	X	Y
1	416014.000	4038468.000	25	416271.115	4038329.038	50	416544.571	4037848.804
1	416000.362	4038447.876	26	416292.861	4038316.162	51	416509.669	4037834.795
2	416015.819	4038432.697	27	416303.337	4038299.710	52	416489.588	4037808.742
3	416028.843	4038417.590	28	416320.292	4038288.467	53	416468.122	4037791.628
4	416025.980	4038400.422	29	416328.424	4038267.004	54	416469.372	4037727.853
5	416029.510	4038395.804	30	416344.389	4038251.293	55	416465.889	4037711.672
6	416029.663	4038385.961	31	416340.758	4038239.429	56	416483.328	4037695.228
7	416023.938	4038374.616	32	416356.571	4038206.111	57	416511.877	4037694.503
8	416017.641	4038350.808	33	416358.083	4038177.419	58	416521.165	4037709.281
9	416009.436	4038337.283	34	416382.743	4038170.851	59	416532.946	4037724.102
10	415993.155	4038312.789	35	416394.767	4038158.945	60	416550.400	4037732.484
11	415983.512	4038301.564	36	416409.540	4038132.862	61	416559.419	4037724.447
12	415971.749	4038278.483	37	416430.334	4038106.255	62	416570.753	4037711.021
13	415956.960	4038259.418	38	416451.828	4038078.150	63	416575.078	4037702.977
14	415958.844	4038245.287	39	416465.579	4038073.597	64	416560.065	4037682.104
15	415966.328	4038242.638	40	416469.909	4038063.115	65	416546.055	4037677.886
16	415990.773	4038253.470	41	416485.872	4038040.869	66	416519.218	4037646.618
17	416008.351	4038266.082	42	416493.195	4038026.935	67	416503.625	4037634.637
18	416022.369	4038272.474	43	416503.091	4038011.134	68	416493.923	4037632.183
19	416085.437	4038276.144	44	416522.078	4037985.344	69	416490.499	4037624.218
20	416097.624	4038285.698	45	416525.459	4037972.603	70	416492.797	4037615.462
21	416134.476	4038300.141	46	416520.553	4037932.740	71	416515.968	4037589.605
22	416157.478	4038308.335	47	416531.230	4037905.860	72	416554.576	4037587.604
23	416195.007	4038316.718	48	416540.451	4037894.669	73	416549.641	4037577.673
24	416230.299	4038323.058	49	416546.623	4037852.476	1	416516.184	4037558.808

ΠΙΝΑΚΑΣ ΣΥΝΤΕΤΑΓΜΕΝΩΝ ΚΟΡΥΦΩΝ ΓΡΑΜΜΗΣ ΠΑΡΑΛΙΑΣ								
Α/Α	X	Y	Α/Α	X	Y	Α/Α	X	Y
1'	416021.280	4038460.918	26'	416300.012	4038323.549	51'	416515.924	4037826.530
1'	416013.318	4038449.169	27'	416310.632	4038306.871	52'	416496.769	4037801.678
2'	416023.122	4038439.541	28'	416328.502	4038295.021	53'	416478.217	4037786.887
3'	416039.478	4038420.569	29'	416336.999	4038272.595	54'	416479.392	4037726.886
4'	416036.557	4038403.052	30'	416355.726	4038254.166	55'	416476.852	4037715.080
5'	416039.458	4038399.257	31'	416351.455	4038240.212	56'	416487.405	4037705.128
6'	416039.700	4038383.654	32'	416366.453	4038208.612	57'	416506.440	4037704.644
7'	416033.338	4038371.046	33'	416367.686	4038185.210	58'	416512.993	4037715.071
8'	416026.939	4038346.855	34'	416387.889	4038179.829	59'	416526.547	4037732.122
9'	416017.879	4038331.920	35'	416402.786	4038165.077	60'	416552.078	4037744.383
10'	416001.142	4038306.740	36'	416417.876	4038138.435	61'	416566.602	4037731.440
11'	415991.878	4038295.956	37'	416438.245	4038112.371	62'	416579.067	4037716.675
12'	415980.230	4038273.100	38'	416457.898	4038086.674	63'	416586.844	4037702.210
13'	415967.425	4038256.594	39'	416473.073	4038081.650	64'	416566.200	4037673.508
15'	415967.744	4038254.203	40'	416478.709	4038068.004	65'	416551.738	4037669.154
16'	415985.780	4038262.195	41'	416494.402	4038046.135	66'	416526.132	4037639.319
17'	416003.314	4038274.776	42'	416501.871	4038031.922	67'	416508.080	4037625.449
18'	416019.921	4038282.348	43'	416511.367	4038016.760	68'	416501.161	4037623.699
19'	416081.731	4038285.945	44'	416531.257	4037989.744	69'	416501.045	4037623.429
20'	416092.609	4038294.473	45'	416535.620	4037973.300	70'	416501.856	4037620.337
21'	416130.973	4038309.509	46'	416530.790	4037934.056	71'	416520.639	4037599.376
22'	416154.700	4038317.961	47'	416539.945	4037911.009	72'	416570.313	4037596.802
23'	416193.032	4038326.523	48'	416549.942	4037898.876	73'	416557.229	4037570.471
24'	416228.690	4038332.929	49'	416557.010	4037850.562	1'	416523.060	4037551.207
25'	416273.166	4038339.445	50'	416551.575	4037840.840			

Η 1 αρχική κορυφή του Αιγιαλού βάση του Φ.Ε.Κ. 225Δ' 2000

Η 1 τελική κορυφή του Αιγιαλού βάση του Φ.Ε.Κ. 182Δ' 2010

ΥΠΟΜΝΗΜΑ

- ΦΡΥΔΙ ΠΡΑΝΟΥΣ
- ΠΟΔΙ ΠΡΑΝΟΥΣ
- ΞΕΡΟΛΙΘΙΑ
- ΣΥΡΜΑΤΟΠΛΕΓΜΑ
- ΟΡΙΟ ΒΛΑΣΤΗΣΗΣ
- ΣΤΥΛΟΣ Ο.Τ.Ε.
- ΣΤΥΛΟΣ Δ.Ε.Η.
- ΠΑΣΣΑΛΟΣ ΟΡΙΩΝ
- ΧΑΡΑΚΤΗΡΙΣΜΟΣ ΚΤΙΣΜΑΤΟΣ — 1/Π ΑΡ. ΟΡΟΦΩΝ / ΕΙΔΟΣ ΟΡΟΦΗΣ
- ΓΡΑΜΜΗ ΟΡΙΟΥ ΙΔΙΟΚΤΗΣΙΩΝ
- ΑΡΙΘΜΗΣΗ ΙΔΙΟΚΤΗΣΙΩΝ — 12
- ΣΤΑΣΗ
- ΑΡΙΘΜΗΣΗ ΚΟΡΥΦΩΝ ΟΡΙΩΝ ΙΔΙΟΚΤΗΣΙΩΝ — 52
- ΚΥΡΙΕΣ ΙΣΟΫΨΕΙΣ ΚΑΜΠΥΛΕΣ
- ΔΕΥΤΕΡΕΥΟΥΣΕΣ ΙΣΟΫΨΕΙΣ ΚΑΜΠΥΛΕΣ

Ισοδιάσταση Ισοϋψών 0.40 μ.

ΕΛΛΗΝΙΚΗ ΔΗΜΟΚΡΑΤΙΑ
ΠΕΡΙΦΕΡΕΙΑ ΠΕΛΟΠΟΝΝΗΣΟΥ
ΔΗΜΟΣ ΜΟΝΕΜΒΑΣΙΑΣ

ΜΕΛΕΤΗ: ΧΑΡΑΞΗ ΑΙΓΙΑΛΟΥ ΚΑΙ ΠΑΡΑΛΙΑΣ

ΠΕΡΙΟΧΗ ΜΕΛΕΤΗΣ: Τ.Κ. ΛΑΧΙΟΥ - Δ.Ε. ΒΟΙΩΝ (ΠΑΛΑΙΟΚΑΣΤΡΟ ΕΩΣ ΛΑ)

ΤΙΤΛΟΣ ΣΧΕΔΙΟΥ: ΤΟΠΟΓΡΑΦΙΚΗ ΑΠΟΤΥΠΩΣΗ (ΟΡΙΖΟΝΤΙΟΓΡΑΦΙΚΗ, ΥΨΟΜΕΤΡΙΚΗ ΚΑΙ ΚΤΗΜΑΤΟΓΡΑΦΙΚΗ)

ΜΕΛΕΤΗΤΗΣ: ΓΕΩΡΓΑΚΑΚΟΣ Δ. ΙΩΑΝΝΗΣ
ΑΓΡ. ΤΟΠΟΓΡΑΦΟΣ ΜΗΧΑΝΙΚΟΣ Ε.Μ.Π.
ΝΙΚΗΤΑΡΑ 103 - ΠΕΙΡΑΙΑΣ ΤΗΛ-FAX 210-4118108 e-mail: y-geo@tee.gr

ΧΡΟΝΟΣ ΜΕΛΕΤΗΣ: ΜΑΪΟΣ 2011

ΔΙΑΝΟΜΗ ΦΥΛΛΩΝ ΧΑΡΤΗ: 1, 2, 3, 4, 5

ΓΕΩΔΑΙΤΙΚΟ ΣΥΣΤΗΜΑ ΑΝΑΦΟΡΑΣ: ΕΛΛΗΝΙΚΟ ΓΕΩΔΑΙΤΙΚΟ ΣΥΣΤΗΜΑ ΑΝΑΦΟΡΑΣ 1987 (ΕΓΣΑ 87), ΕΓΚΑΡΣΙΑ ΜΕΡΚΑΤΟΡΙΚΗ ΠΡΟΒΟΛΗ, ΕΛΛΕΙΨΟΕΙΔΕΣ GRS80, $\lambda 0 = 24^{o}$, $\varphi 0 = 0^{o}$

ΑΡΙΘΜΟΣ ΣΧΕΔΙΟΥ: Τ4 - Α

ΚΛΙΜΑΚΑ 1:500


ΗΜΕΡΟΜΗΝΙΑ	ΤΡΟΠΟΠΟΙΗΣΗ	ΣΥΝΤΑΞΗ — ΥΠΟΓΡΑΦΗ	ΣΥΝΤΑΞΗ — ΣΦΡΑΓΙΔΑ
			ΙΩΑΝΝΗΣ ΔΗΜ. ΓΕΩΡΓΑΚΑΚΟΣ ΤΟΠΟΓΡΑΦΟΣ ΜΗΧΑΝΙΚΟΣ Ε.Μ.Π. ΜΕΛΟΣ Τ.Ε.Ε. - ΑΡ. ΜΗΤΡΩΟΥ 71536 ΝΙΚΗΤΑΡΑ 103 - 185 46 ΠΕΙΡΑΙΑΣ 8.7965/8220

ΕΛΕΓΧΟΣ


Το πρωτότυπο θεωρημένο κ' ελεγμένο υπάρχει στην Υπηρεσία μας.
Η μηχανικός
ΠΕΡΔΙΚΟΓΙΑΝΝΗ ΕΥΦΡΟΣΥΝΗ Msc ΤΟΠΟΓΡΑΦΟΣ ΜΗΧΑΝΙΚΟΣ με Π' βαθμό

ΘΕΩΡΗΣΗ 24-02-2020

ΓΕΩΡΓΙΟΣ ΔΙΔΑΣΚΑΛΟΥ

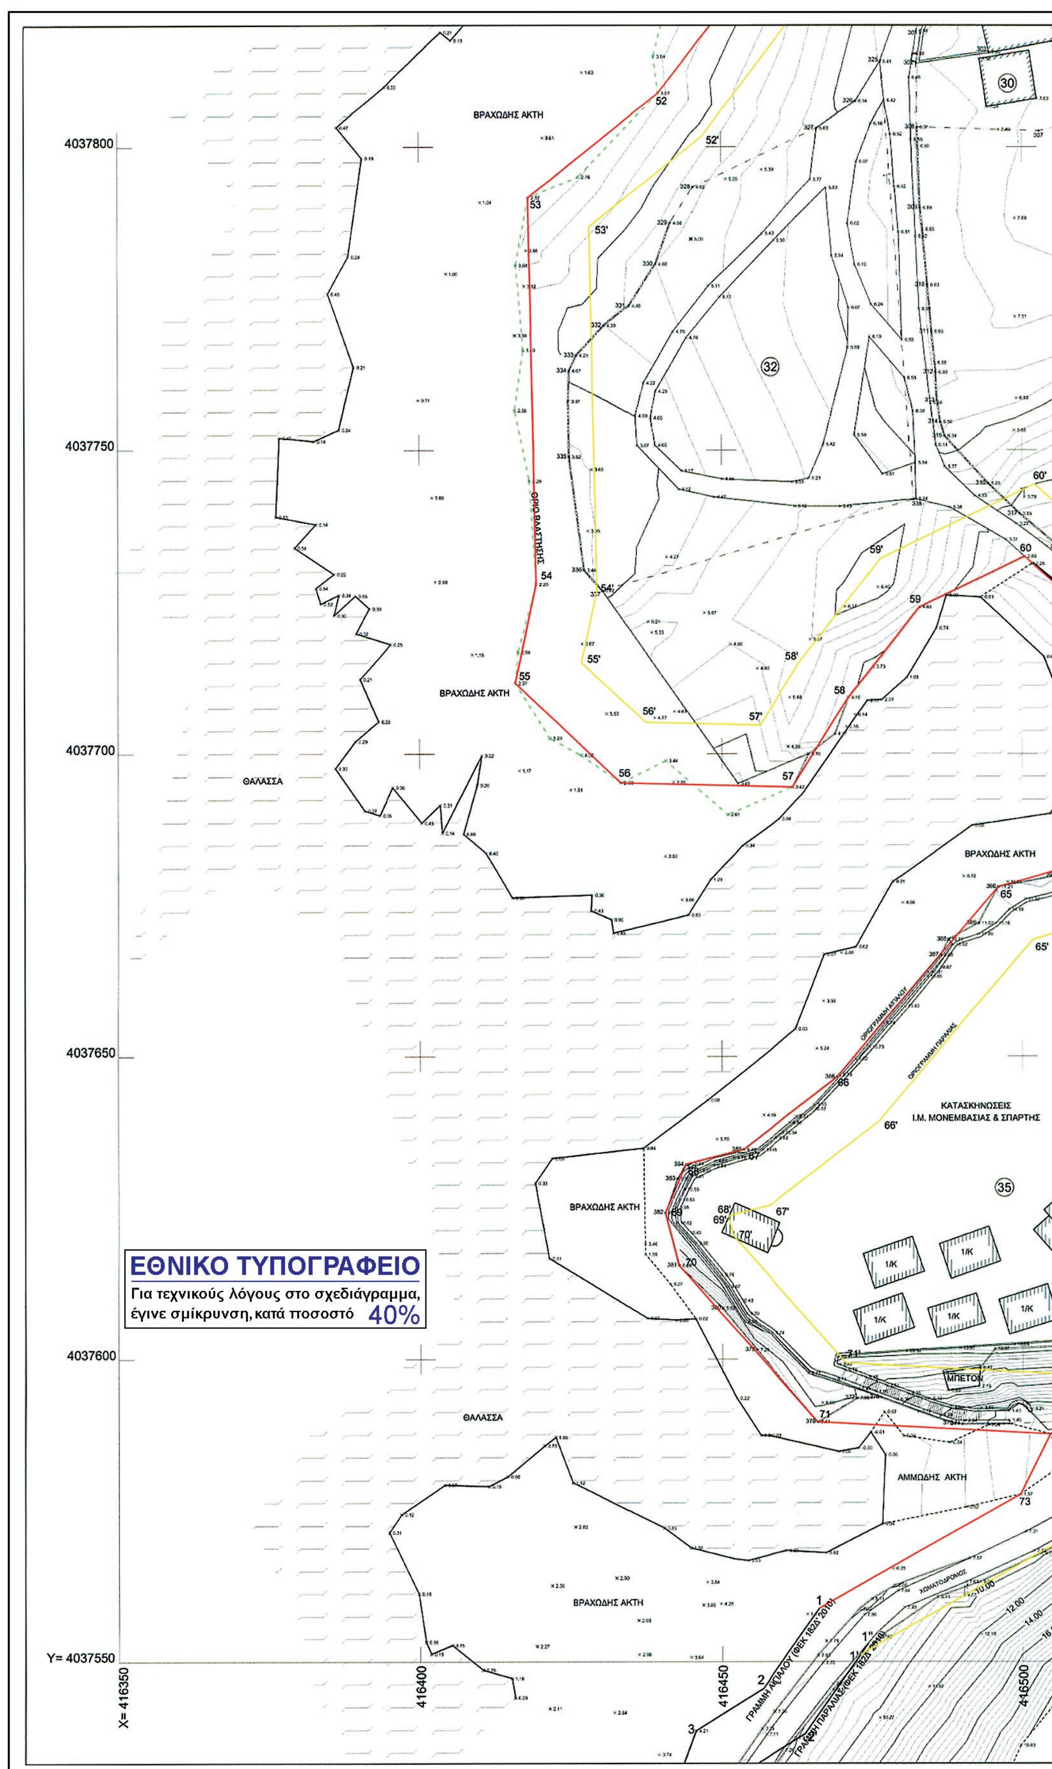

ΒΡΑΧΩΔΗΣ ΑΚΤΗ
ΘΑΛΑΣΣΑ
ΟΡΙΟ ΒΛΑΣΤΗΣΗΣ
ΚΑΤΑΣΚΗΝΩΣΕΙΣ
Ι.Μ. ΜΟΝΕΜΒΑΣΙΑΣ & ΣΠΑΡΤΗΣ
ΜΠΕΤΟΝ
ΑΜΜΩΔΗΣ ΑΚΤΗ
ΧΩΜΑΤΟΔΡΟΜΟΣ
ΓΡΑΜΜΗ ΑΙΓΙΑΛΟΥ (ΦΕΚ 182Δ 2010)
ΓΡΑΜΜΗ ΠΑΡΑΛΙΑΣ (ΦΕΚ 182Δ 2010)
4037800
4037750
4037700
4037650
4037600
Y= 4037550
X= 416350
416400
416450
416500
ΕΘΝΙΚΟ ΤΥΠΟΓΡΑΦΕΙΟ
Για τεχνικούς λόγους στο σχεδιάγραμμα,
έγινε σμίκρυνση, κατά ποσοστό 40%

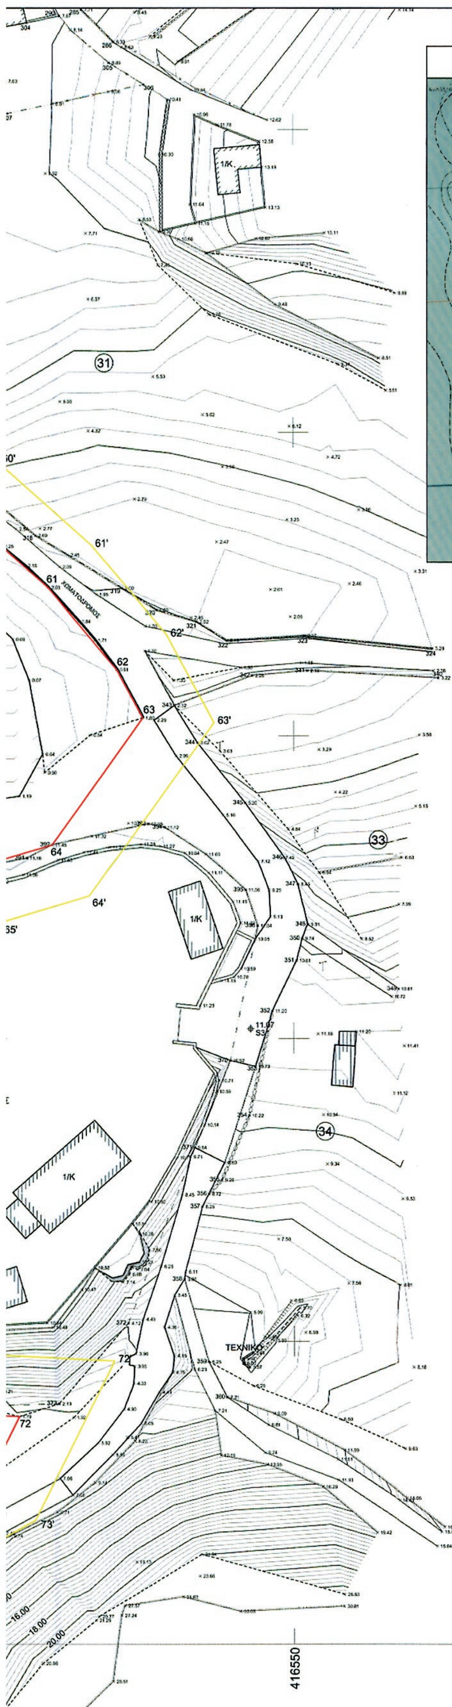



ΠΙΝΑΚΑΣ ΚΤΗΜΑΤΟΓΡΑΦΗΣΗΣ

ΣΤΟΙΧΕΙΑ ΦΕΡΟΜΕΝΩΝ ΙΔΙΟΚΤΗΤΩΝ

Α/Α	ΠΕΡΙΓΡΑΦΗ ΑΠΟ ΣΤΟΙΧΕΙΑ	ΕΜΒΑΔΟΝ	ΟΝΟΜΑΤΕΠΩΝΥΜΟ	ΠΑΤΡΩΝΥΜΟ (Η ΟΝΟΜΑ ΣΥΖΥΓΟΥ)
1	1,2,3,……,44,45,46	>18000	ΠΑΝΑΓΙΩΤΗΣ ΜΑΝΑΚΟΣ	
2	46,45,44,43,42,50,51,52,53,54	>1450	ΝΙΚΟΛΑΟΣ ΒΑΤΙΣΤΑΣ	ΣΤΑΥΡΟΣ
3	54,53,55,56,……,61,62,54	714.0	ΓΕΩΡΓΙΟΣ ΚΑΡΑΣΤΑΤΗΡΑΣ	
4	58,57,65,66,….70,71,58	500.0	ΜΑΡΟΥΛΗ ΒΑΤΙΣΤΑ	ΠΑΝΑΓΙΩΤΗΣ
5	68,67,72,73,74,75,76,68	391.0	ΓΕΩΡΓΙΟΣ ΒΑΤΙΣΤΑΣ	ΝΙΚΟΛΑΟΣ
6	73,74,77,78,73	114.0	ΠΟΛΥΧΡΟΝΗΣ ΒΑΤΙΣΤΑΣ	ΝΙΚΟΛΑΟΣ
7	80,81,……,86,87,80	107.0	ΓΕΩΡΓΙΟΣ ΚΑΡΑΣΤΑΤΗΡΑΣ	
8	80,87,88,89,……,94,95,96,80	531.0	ΜΑΡΟΥΛΗ ΒΑΤΙΣΤΑ	ΠΑΝΑΓΙΩΤΗΣ
9	94,95,96,…..103,104,105,94	681.0	ΓΕΩΡΓΙΟΣ ΒΑΤΙΣΤΑΣ	ΝΙΚΟΛΑΟΣ
10	98,99,100,101,102,110,111,…..,117,118,119	656.0	ΠΟΛΥΧΡΟΝΗΣ ΒΑΤΙΣΤΑΣ	ΝΙΚΟΛΑΟΣ
11	117,116,115,114,113,112,120,121,122,123,124	>1100	ΜΑΡΙΑ - ΑΝΝΑ ΔΑΝΗ	ΠΑΝΑΓΙΩΤΗΣ
12	124,123,122,125,126,127,128,129	>400	ΠΑΝΑΓΙΩΤΑ ΠΑΠΑΔΑΚΟΥ	
13	129,128,127,126,125,130,131,….,135,136,137	>500	ΧΡΥΣΟΥΛΑ ΜΕΝΤΗ	
14	137,136,135,134,133,138,139,140,141,142,143	>700	ΜΑΤΙΝΑ ΔΑΝΗ - ΚΛΑΨΑ	ΔΙΟΝΥΣΙΟΥ
15	143,142,141,140,139,144,145,146,147	>1200	ΑΝΑΣΤΑΣΙΟΣ ΑΘΑΝΑΣΑΚΟΣ	ΙΩΑΝΝΗΣ
16	150,151,….,157,158,150	214.0	ΕΥΑΓΓΕΛΟΣ ΚΟΥΣΟΥΛΗΣ	ΔΗΜΗΤΡΙΟΣ
17	154,155,160,162,162,163	228.0	ΠΟΛΥΧΡΟΝΗΣ ΒΑΡΒΑΡΕΣΟΣ ΠΑΝΑΓΙΩΤΗΣ ΒΑΡΒΑΡΕΣΟΣ	ΧΑΡΑΛΑΜΠΟΣ
18	162,163,164,…,168,169,170	447.0	ΑΝΑΣΤΑΣΙΟΣ ΑΘΑΝΑΣΑΚΟΣ	ΙΩΑΝΝΗΣ
19	147,146,145,172,171	>300	ΠΟΛΥΧΡΟΝΗΣ ΒΑΡΒΑΡΕΣΟΣ ΠΑΝΑΓΙΩΤΗΣ ΒΑΡΒΑΡΕΣΟΣ	ΧΑΡΑΛΑΜΠΟΣ
20	171,172,…..,177,178	>800	ΑΝΑΣΤΑΣΙΟΣ ΑΘΑΝΑΣΑΚΟΣ	ΙΩΑΝΝΗΣ
21	178,177,176,175,174,180,181,182,….,187,188	>3600	ΕΙΡΗΝΗ ΔΑΝΗ	ΠΑΝΑΓΙΩΤΗΣ
22	167,168,190,191,…..,199,200	959.0	ΕΙΡΗΝΗ ΔΑΝΗ	ΠΑΝΑΓΙΩΤΗΣ
23	201,202,……,212,213	>900	ΙΩΑΝΝΗΣ & ΝΤΟΜΙΝΙΚ ΛΟΥΚΑΣ	
24	213,212,211,210,209,208,207,214,215,…,220,221	>900	ΚΛΗΡΟΝΟΜΟΙ ΔΙΟΝΥΣΙΟΥ ΔΑΝΗ	
25	221,220,219,218,217,216,222,223,….,229,230	>3000	ΓΕΩΡΓΙΟΣ ΜΙΧΑΛΕΤΟΣ	
26	225,226,227,…….,246,247,248	3189.0	ΚΛΗΡΟΝΟΜΟΙ ΜΙΧΑΛΕΤΟΥ ΑΡΓΥΡΗ	
27	250,251,252,……,268,269,270	>1500	ΣΤΕΦΑΝΗΣ ΒΑΡΒΑΡΕΣΟΣ	ΧΑΡΑΛΑΜΠΟΣ
28	270,269,268,267,266,265,264,271,272,….,285,286	>4000	ΔΗΜΗΤΡΗΣ ΧΑΡΑΜΗΣ ΝΙΚΟΛΑΟΣ ΧΑΡΑΜΗΣ	
29	290,291,292,….,303,304,290	484.0	ΦΙΛΙΑ ΠΑΠΑΔΑΚΟΥ ΟΝΟΥΦΡΙΟΣ ΠΑΠΑΔΑΚΟΣ	
30	302,303,304,290,305,306,307,308,302	459.0	ΠΑΡΑΣΚΕΥΗ ΨΑΡΑΚΗ	
31	306,307,308,309,322,323,324	>4500	ΚΛΗΡΟΝΟΜΟΙ ΕΜΜΑΝΟΥΗΛ ΙΩΑΝΝΗ ΤΣΙΓΚΟΥΝΗ	
32	325,326,327,…..,337,338,325	>3200	ΑΓΝΩΣΤΟΣ	
33	340,341,342,343,344,345,346,347,348,349	>1300	ΚΛΗΡΟΝΟΜΟΙ ΑΛΕΙΦΕΡΗ ΠΑΥΛΟΥ	
34	349,348,350,351,352,…..,358,359,360	>1000	ΓΕΩΡΓΙΟΣ ΑΛΕΙΦΕΡΗΣ	ΠΑΥΛΟΣ
35	370,371,372,……,395,396,370	6270.0	ΙΕΡΑ ΜΗΤΡΟΠΟΛΗ ΜΟΝΕΜΒΑΣΙΑΣ-ΣΠΑΡΤΗΣ	

ΠΙΝΑΚΑΣ ΣΥΝΤΕΤΑΓΜΕΝΩΝ ΚΟΡΥΦΩΝ ΓΡΑΜΜΗΣ ΠΑΛΑΙΟΥ ΑΙΓΙΑΛΟΥ

Α/Α	X	Y	Α/Α	X	Y	Α/Α	X	Y
1"=19	416085.437	4038276.144	9"	416259.072	4038376.614	17"=32'	416366.453	4038208.612
2"	416084.533	4038303.821	10"	416290.777	4038365.497	18"	416373.541	4038194.477
3"	416100.741	4038306.505	11"	416307.547	4038367.501	19"	416380.064	4038188.754
4"	416173.759	4038340.409	12"	416307.651	4038344.536	20"	416401.068	4038177.166
5"	416183.698	4038343.205	13"	416314.128	4038335.009	21"	416419.750	4038161.890
6"	416237.734	4038347.428	14"	416324.878	4038333.442	22"	416428.091	4038146.917
7"	416250.139	4038354.727	15"	416329.976	4038316.112	23"	416435.860	4038130.560
8"	416253.021	4038377.064	16"=31'	416351.455	4038240.212	24"	416454.064	4038109.371
						25"=39	416465.579	4038073.597

ΠΙΝΑΚΑΣ ΣΥΝΤΕΤΑΓΜΕΝΩΝ ΚΟΡΥΦΩΝ ΓΡΑΜΜΗΣ ΑΙΓΙΑΛΟΥ

Α/Α	X	Y	Α/Α	X	Y	Α/Α	X	Y
1	416014.000	4038468.000	25	416271.115	4038329.038	50	416544.571	4037848.804
1	416000.362	4038447.876	26	416292.861	4038316.162	51	416509.669	4037834.795
2	416015.819	4038432.697	27	416303.337	4038299.710	52	416489.588	4037808.742
3	416028.843	4038417.590	28	416320.292	4038288.467	53	416468.122	4037791.628
4	416025.980	4038400.422	29	416328.424	4038267.004	54	416469.372	4037727.853
5	416029.510	4038395.804	30	416344.389	4038251.293	55	416465.889	4037711.672
6	416029.663	4038385.961	31	416340.758	4038239.429	56	416483.328	4037695.228
7	416023.938	4038374.616	32	416356.571	4038206.111	57	416511.877	4037694.503
8	416017.641	4038350.808	33	416358.083	4038177.419	58	416521.165	4037709.281
9	416009.436	4038337.283	34	416382.743	4038170.851	59	416532.946	4037724.102
10	415993.155	4038312.789	35	416394.767	4038158.945	60	416550.400	4037732.484
11	415983.512	4038301.564	36	416409.540	4038132.862	61	416559.419	4037724.447
12	415971.749	4038278.483	37	416430.334	4038106.255	62	416570.753	4037711.021
13	415956.960	4038259.418	38	416451.828	4038078.150	63	416575.078	4037702.977
14	415958.844	4038245.287	39	416465.579	4038073.597	64	416560.065	4037682.104
15	415966.328	4038242.638	40	416469.909	4038063.115	65	416546.055	4037677.886
16	415990.773	4038253.470	41	416485.872	4038040.869	66	416519.218	4037646.618
17	416008.351	4038266.082	42	416493.195	4038026.935	67	416503.625	4037634.637
18	416022.369	4038272.474	43	416503.091	4038011.134	68	416493.923	4037632.183
19	416085.437	4038276.144	44	416522.078	4037985.344	69	416490.499	4037624.218
20	416097.624	4038285.698	45	416525.459	4037972.603	70	416492.797	4037615.462
21	416134.476	4038300.141	46	416520.553	4037932.740	71	416515.968	4037589.605
22	416157.478	4038308.335	47	416531.230	4037905.860	72	416554.576	4037587.604
23	416195.007	4038316.718	48	416540.451	4037894.669	73	416549.641	4037577.673
24	416230.299	4038323.058	49	416546.623	4037852.476	1	416516.184	4037558.808

ΠΙΝΑΚΑΣ ΣΥΝΤΕΤΑΓΜΕΝΩΝ ΚΟΡΥΦΩΝ ΓΡΑΜΜΗΣ ΠΑΡΑΛΙΑΣ

Α/Α	X	Y	Α/Α	X	Y	Α/Α	X	Y
1'	416021.280	4038460.918	26'	416300.012	4038323.549	51'	416515.924	4037826.530
1'	416013.318	4038449.169	27'	416310.632	4038306.871	52'	416496.769	4037801.678
2'	416023.122	4038439.541	28'	416328.502	4038295.021	53'	416478.217	4037786.887
3'	416039.478	4038420.569	29'	416336.999	4038272.595	54'	416479.392	4037726.886
4'	416036.557	4038403.052	30'	416355.726	4038254.166	55'	416476.852	4037715.080
5'	416039.458	4038399.257	31'	416351.455	4038240.212	56'	416487.405	4037705.128
6'	416039.700	4038383.654	32'	416366.453	4038208.612	57'	416506.440	4037704.644
7'	416033.338	4038371.046	33'	416367.686	4038185.210	58'	416512.993	4037715.071
8'	416026.939	4038346.855	34'	416387.889	4038179.829	59'	416526.547	4037732.122
9'	416017.879	4038331.920	35'	416402.786	4038165.077	60'	416552.078	4037744.383
10'	416001.142	4038306.740	36'	416417.876	4038138.435	61'	416566.602	4037731.440
11'	415991.878	4038295.956	37'	416438.245	4038112.371	62'	416579.067	4037716.675
12'	415980.230	4038273.100	38'	416457.898	4038086.674	63'	416586.844	4037702.210
13'	415967.425	4038256.594	39'	416473.073	4038081.650	64'	416566.200	4037673.508
15'	415967.744	4038254.203	40'	416478.709	4038068.004	65'	416551.738	4037669.154
16'	415985.780	4038262.195	41'	416494.402	4038046.135	66'	416526.132	4037639.319
17'	416003.314	4038274.776	42'	416501.871	4038031.922	67'	416508.080	4037625.449
18'	416019.921	4038282.348	43'	416511.367	4038016.760	68'	416501.161	4037623.699
19'	416081.731	4038285.945	44'	416531.257	4037989.744	69'	416501.045	4037623.429
20'	416092.609	4038294.473	45'	416535.620	4037973.300	70'	416501.856	4037620.337
21'	416130.973	4038309.509	46'	416530.790	4037934.056	71'	416520.639	4037599.376
22'	416154.700	4038317.961	47'	416539.945	4037911.009	72'	416570.313	4037596.802
23'	416193.032	4038326.523	48'	416549.942	4037898.876	73'	416557.229	4037570.471
24'	416228.690	4038332.929	49'	416557.010	4037850.562	1'	416523.060	4037551.207
25'	416273.166	4038339.445	50'	416551.575	4037840.840			

Η 1 αρχική κορυφή του Αιγιαλού βάση του Φ.Ε.Κ. 225Δ' 2000

Η 1 τελική κορυφή του Αιγιαλού βάση του Φ.Ε.Κ. 182Δ' 2010

ΥΠΟΜΝΗΜΑ

ΦΡΥΔΙ ΠΡΑΝΟΥΣ
ΠΟΔΙ ΠΡΑΝΟΥΣ
ΞΕΡΟΛΙΘΙΑ
ΣΥΡΜΑΤΟΠΛΕΓΜΑ
ΟΡΙΟ ΒΛΑΣΤΗΣΗΣ
ΣΤΥΛΟΣ Ο.Τ.Ε.
ΣΤΥΛΟΣ Δ.Ε.Η.
ΠΑΣΣΑΛΟΣ ΟΡΙΩΝ
ΧΑΡΑΚΤΗΡΙΣΜΟΣ ΚΤΙΣΜΑΤΟΣ — 1/Π ΑΡ. ΟΡΟΦΩΝ / ΕΙΔΟΣ ΟΡΟΦΗΣ
ΓΡΑΜΜΗ ΟΡΙΟΥ ΙΔΙΟΚΤΗΣΙΩΝ
ΑΡΙΘΜΗΣΗ ΙΔΙΟΚΤΗΣΙΩΝ — 12
ΣΤΑΣΗ — S1/H
ΑΡΙΘΜΗΣΗ ΚΟΡΥΦΩΝ ΟΡΙΩΝ ΙΔΙΟΚΤΗΣΙΩΝ — 52
ΚΥΡΙΕΣ ΙΣΟΫΨΕΙΣ ΚΑΜΠΥΛΕΣ
ΔΕΥΤΕΡΕΥΟΥΣΕΣ ΙΣΟΫΨΕΙΣ ΚΑΜΠΥΛΕΣ
Ισοδιάσταση Ισοϋψών 0.40 μ.

ΥΠΟΜΝΗΜΑ ΕΠΙΤΡΟΠΗΣ

Συνοδεύει την από 01-3-13 έκθεση της επιτροπής αιγιαλού (άρθρο 3 §1 Ν.2971/01)

Γραμμή Αιγιαλού — Γραμμή Παραλίας
Γραμμή Παλαιού Αιγιαλού

Σπάρτη 01-3-13

Ο πρόεδρος — Τα μέλη



1) ΠΕΡΔΙΚΟΓΙΑΝΝΗ ΕΥΦΡΟΣΥΝΗ Μsc ΤΟΠΟΓΡΑΦΟΣ ΜΗΧΑΝΙΚΟΣ με 17 βαθμό

2) ΜΑΖΑΡΑΚΗΣ ΓΕΩΡΓΙΟΣ ΠΟΛ. ΜΗΧΑΝΙΚΟΣ Τ.Ε. με Β' βαθμό


3) ΠΛΘΤΑΡΧΗΣ Λ.Σ.

4) —

ΕΛΛΗΝΙΚΗ ΔΗΜΟΚΡΑΤΙΑ
ΠΕΡΙΦΕΡΕΙΑ ΠΕΛΟΠΟΝΝΗΣΟΥ
ΔΗΜΟΣ ΜΟΝΕΜΒΑΣΙΑΣ

ΜΕΛΕΤΗ	ΧΑΡΑΞΗ ΑΙΓΙΑΛΟΥ ΚΑΙ ΠΑΡΑΛΙΑΣ
ΠΕΡΙΟΧΗ ΜΕΛΕΤΗΣ:	Τ.Κ. ΛΑΧΙΟΥ - Δ.Ε. ΒΟΙΩΝ (ΠΑΛΑΙΟΚΑΣΤΡΟ ΕΩΣ ΛΑ)
ΤΙΤΛΟΣ ΣΧΕΔΙΟΥ	ΤΟΠΟΓΡΑΦΙΚΗ ΑΠΟΤΥΠΩΣΗ (ΟΡΙΖΟΝΤΙΟΓΡΑΦΙΚΗ, ΥΨΟΜΕΤΡΙΚΗ ΚΑΙ ΚΤΗΜΑΤΟΓΡΑΦΙΚΗ)
ΜΕΛΕΤΗΤΗΣ:	ΓΕΩΡΓΑΚΑΚΟΣ Δ. ΙΩΑΝΝΗΣ ΑΓΡ. ΤΟΠΟΓΡΑΦΟΣ ΜΗΧΑΝΙΚΟΣ Ε.Μ.Π. ΝΙΚΗΤΑΡΑ 103 - ΠΕΙΡΑΙΑΣ ΤΗΛ-FAX 210-4118108 e-mail: y-geo@tee.gr
ΧΡΟΝΟΣ ΜΕΛΕΤΗΣ:	ΜΑΪΟΣ 2011

ΔΙΑΝΟΜΗ ΦΥΛΛΩΝ ΧΑΡΤΗ

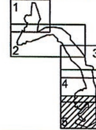

ΓΕΩΔΑΙΤΙΚΟ ΣΥΣΤΗΜΑ ΑΝΑΦΟΡΑΣ
ΕΛΛΗΝΙΚΟ ΓΕΩΔΑΙΤΙΚΟ ΣΥΣΤΗΜΑ ΑΝΑΦΟΡΑΣ 1987 (ΕΓΣΑ 87)
ΕΓΚΑΡΣΙΑ ΜΕΡΚΑΤΟΡΙΚΗ ΠΡΟΒΟΛΗ
ΕΛΛΕΙΨΟΕΙΔΕΣ GRS80
$\lambda 0 = 24^{o}$
$\varphi 0 = 0^{o}$

ΑΡΙΘΜΟΣ ΣΧΕΔΙΟΥ: Τ5 - Α

ΚΛΙΜΑΚΑ 1:500

ΗΜΕΡΟΜΗΝΙΑ	ΤΡΟΠΟΠΟΙΗΣΗ	ΣΥΝΤΑΞΗ: ΥΠΟΓΡΑΦΗ	ΣΥΝΤΑΞΗ: ΣΦΡΑΓΙΔΑ
			ΙΩΑΝΝΗΣ ΔΗΜ. ΓΕΩΡΓΑΚΑΚΟΣ ΤΟΠΟΓΡΑΦΟΣ ΜΗΧΑΝΙΚΟΣ Ε.Μ.Π. ... 71536 ... ΠΕΙΡΑΙΑΣ ... 108 ... ΠΕΙΡΑΙΑ

ΕΛΕΓΧΟΣ

Το πρωτότυπο θεωρημένο κ' ελεγμένο υπάρχει στην Υπηρεσία μας.
Η μηχανικός

ΠΕΡΔΙΚΟΓΙΑΝΝΗ ΕΥΦΡΟΣΥΝΗ Msc ΤΟΠΟΓΡΑΦΟΣ ΜΗΧΑΝΙΚΟΣ με 17 βαθμό

ΘΕΩΡΗΣΗ

ΕΠΙΚΥΡΩΝΕΤΑΙ

Πάτρα 24-02-2014

ΕΘΝΙΚΟ ΤΥΠΟΓΡΑΦΕΙΟ

ΕΦΗΜΕΡΙΣ ΤΗΣ ΚΥΒΕΡΝΗΣΕΩΣ

ΤΙΜΗ ΠΩΛΗΣΗΣ ΦΥΛΛΩΝ ΤΗΣ ΕΦΗΜΕΡΙΔΑΣ ΤΗΣ ΚΥΒΕΡΝΗΣΕΩΣ

Σε έντυπη μορφή:

- Για τα Φ.Ε.Κ. από 1 έως 16 σελίδες σε 1 € προσαυξανόμενη κατά 0,20 € για κάθε επιπλέον οκτασέλιδο ή μέρος αυτού.
- Για τα φωτοαντίγραφα Φ.Ε.Κ. σε 0,15 € ανά σελίδα.

Σε μορφή DVD/CD:

Τεύχος	Ετήσια έκδοση	Τριμηνιαία έκδοση	Μηνιαία έκδοση
Α΄	150 €	40 €	15 €
Β΄	300 €	80 €	30 €
Γ΄	50 €	-	-
Υ.Ο.Δ.Δ.	50 €	-	-
Δ΄	110 €	30 €	-

Τεύχος	Ετήσια έκδοση	Τριμηνιαία έκδοση	Μηνιαία έκδοση
Α.Α.Π.	110 €	30 €	-
Ε.Β.Ι.	100 €	-	-
Α.Ε.Δ.	5 €	-	-
Δ.Δ.Σ.	200 €	-	20 €
Α.Ε.-Ε.Π.Ε.	-	-	100 €

- Η τιμή πώλησης μεμονωμένων Φ.Ε.Κ. σε μορφή cd-rom από εκείνα που διατίθενται σε ψηφιακή μορφή και μέχρι 100 σελίδες, σε 5 € προσαυξανόμενη κατά 1 € ανά 50 σελίδες.

ΕΤΗΣΙΕΣ ΣΥΝΔΡΟΜΕΣ Φ.Ε.Κ.

Τεύχος	Έντυπη μορφή
Α΄	225 €
Β΄	320 €
Γ΄	65 €
Υ.Ο.Δ.Δ.	65 €

Τεύχος	Έντυπη μορφή
Δ΄	160 €
Α.Α.Π.	160 €
Ε.Β.Ι.	65 €
Α.Ε.Δ.	10 €

Τεύχος	Έντυπη μορφή
Α.Ε.-Ε.Π.Ε.	2.250 €
Δ.Δ.Σ.	225 €
Α.Σ.Ε.Π.	70 €
Ο.Π.Κ.	-

- Το τεύχος Α.Σ.Ε.Π. (έντυπη μορφή) θα αποστέλλεται σε συνδρομητές ταχυδρομικά, με την επιβάρυνση των 70 €, ποσό το οποίο αφορά τα ταχυδρομικά έξοδα.

- Η καταβολή γίνεται σε όλες τις Δημόσιες Οικονομικές Υπηρεσίες (Δ.Ο.Υ.). Το πρωτότυπο διπλότυπο (έγγραφο αριθμ. πρωτ. 9067/28.2.2005 2η Υπηρεσία Επιτρόπου Ελεγκτικού Συνεδρίου) με φροντίδα των ενδιαφερομένων, πρέπει να αποστέλλεται ή να κατατίθεται στο Εθνικό Τυπογραφείο (Καποδιστρίου 34, Τ.Κ. 104 32 Αθήνα).
- Σημειώνεται ότι φωτοαντίγραφα διπλοτύπων, ταχυδρομικές Επιταγές για την εξόφληση της συνδρομής, δεν γίνονται δεκτά και θα επιστρέφονται.
- Οι οργανισμοί τοπικής αυτοδιοίκησης, τα νομικά πρόσωπα δημοσίου δικαίου, τα μέλη της Ένωσης Ιδιοκτητών Ημερησίου Τύπου Αθηνών και Επαρχίας, οι τηλεοπτικοί και ραδιοφωνικοί σταθμοί, η Ε.Σ.Η.Ε.Α, τα τριτοβάθμια συνδικαλιστικά όργανα και οι τριτοβάθμιες επαγγελματικές ενώσεις δικαιούνται έκπτωσης πενήντα τοις εκατό (50%) επί της ετήσιας συνδρομής.
- Το ποσό υπέρ ΤΑ.Π.Ε.Τ. (5% επί του ποσού συνδρομής), καταβάλλεται ολόκληρο (Κ.Α.Ε. 3512) και υπολογίζεται πριν την έκπτωση.
- Στην Ταχυδρομική συνδρομή του τεύχους Α.Σ.Ε.Π. δεν γίνεται έκπτωση.

Πληροφορίες για δημοσιεύματα που καταχωρίζονται στα Φ.Ε.Κ. στο τηλ.: 210 5279000.
Φωτοαντίγραφα παλαιών Φ.Ε.Κ.: τηλ.: 210 8220885.

Τα φύλλα όλων των τευχών της Εφημερίδας της Κυβερνήσεως διατίθενται δωρεάν σε ηλεκτρονική μορφή από την ιστοσελίδα του Εθνικού Τυπογραφείου (www.et.gr)

Ηλεκτρονική Διεύθυνση: http://www.et.gr - e-mail: webmaster.et@et.gr

ΟΙ ΥΠΗΡΕΣΙΕΣ ΕΞΥΠΗΡΕΤΗΣΗΣ ΠΟΛΙΤΩΝ ΛΕΙΤΟΥΡΓΟΥΝ ΚΑΘΗΜΕΡΙΝΑ ΑΠΟ 08:00 ΜΕΧΡΙ 13:30



ΑΠΟ ΤΟ ΕΘΝΙΚΟ ΤΥΠΟΓΡΑΦΕΙΟ
ΚΑΠΟΔΙΣΤΡΙΟΥ 34 * ΑΘΗΝΑ 104 32 * ΤΗΛ. 210 52 79 000 * FAX 210 52 21 004